

# MARKT GANGKOFEN

Landkreis Rottal-Inn

## BEKANNTMACHUNG

### VOLLZUG DES BAUGESETZBUCHES

**Ergänzung bzw. Änderung des Flächennutzungsplanes mit integriertem Landschaftsplan des Marktes Gangkofen Deckblatt Nr. 56**

**Gewerbegebiet Gangkofen – Erweiterung Nordwest**

**Aufstellung eines Bebauungsplans mit Grünordnungsplan und Umweltbericht zur Erweiterung des Gewerbegebiets Gangkofen im Teilbereich Nordwest**

**Aufstellungsbeschluss**

Der Marktgemeinderat Gangkofen hat in der Sitzung am 13.07.2021 beschlossen, den Flächennutzungsplan mit integriertem Landschaftsplan des Marktes Gangkofen, festgestellt am 09.01.1990, genehmigt am 31.01.1991 durch die Regierung von Niederbayern, in dem oben bezeichneten Gewerbegebiet Gangkofen Nordwest mit Deckblatt Nr.56 zu ändern.

Gleichzeitig wird ein Bebauungsplan zur Erweiterung des Geltungsbereichs des Gewerbegebiets Gangkofen im Teilgebiet Nordwest aufgestellt.

Das Planungsgebiet ist aus dem anliegenden Lageplan M 1:1000 zum Beschluss des Marktgemeinderates ersichtlich.

In die Planung sind die Grundstücke FlStNrn.1904/1/Teil, 1765/11, 1765/12, 1907/1/Teil, 1907/Teil, 1906/Teil, 1903/Teil, 1905 Gemarkung Gangkofen einbezogen.

Der Aufstellungsbeschluss wird hiermit ortsüblich bekannt gemacht.

Aufstellungsbeschluss und zugehörige Anlagen können während der üblichen Dienststunden in Zimmer Nr. 17, Stockwerk A 1 des Rathauses Gangkofen, in der Zeit

vom 19.07.2021  
mit 19.08.2021

öffentlich eingesehen werden.

Außerdem werden von der Marktverwaltung während der üblichen Dienststunden Auskünfte über den jeweiligen Planungsstand erteilt.

Gangkofen, den 14.07.2021


**Markt Gangkofen**

Mandl  
Bürgermeister

Angeheftet: 14.07.2021  
Abgenommen: 20.08.2021

Bestätigt:

I.A.  
Hermann

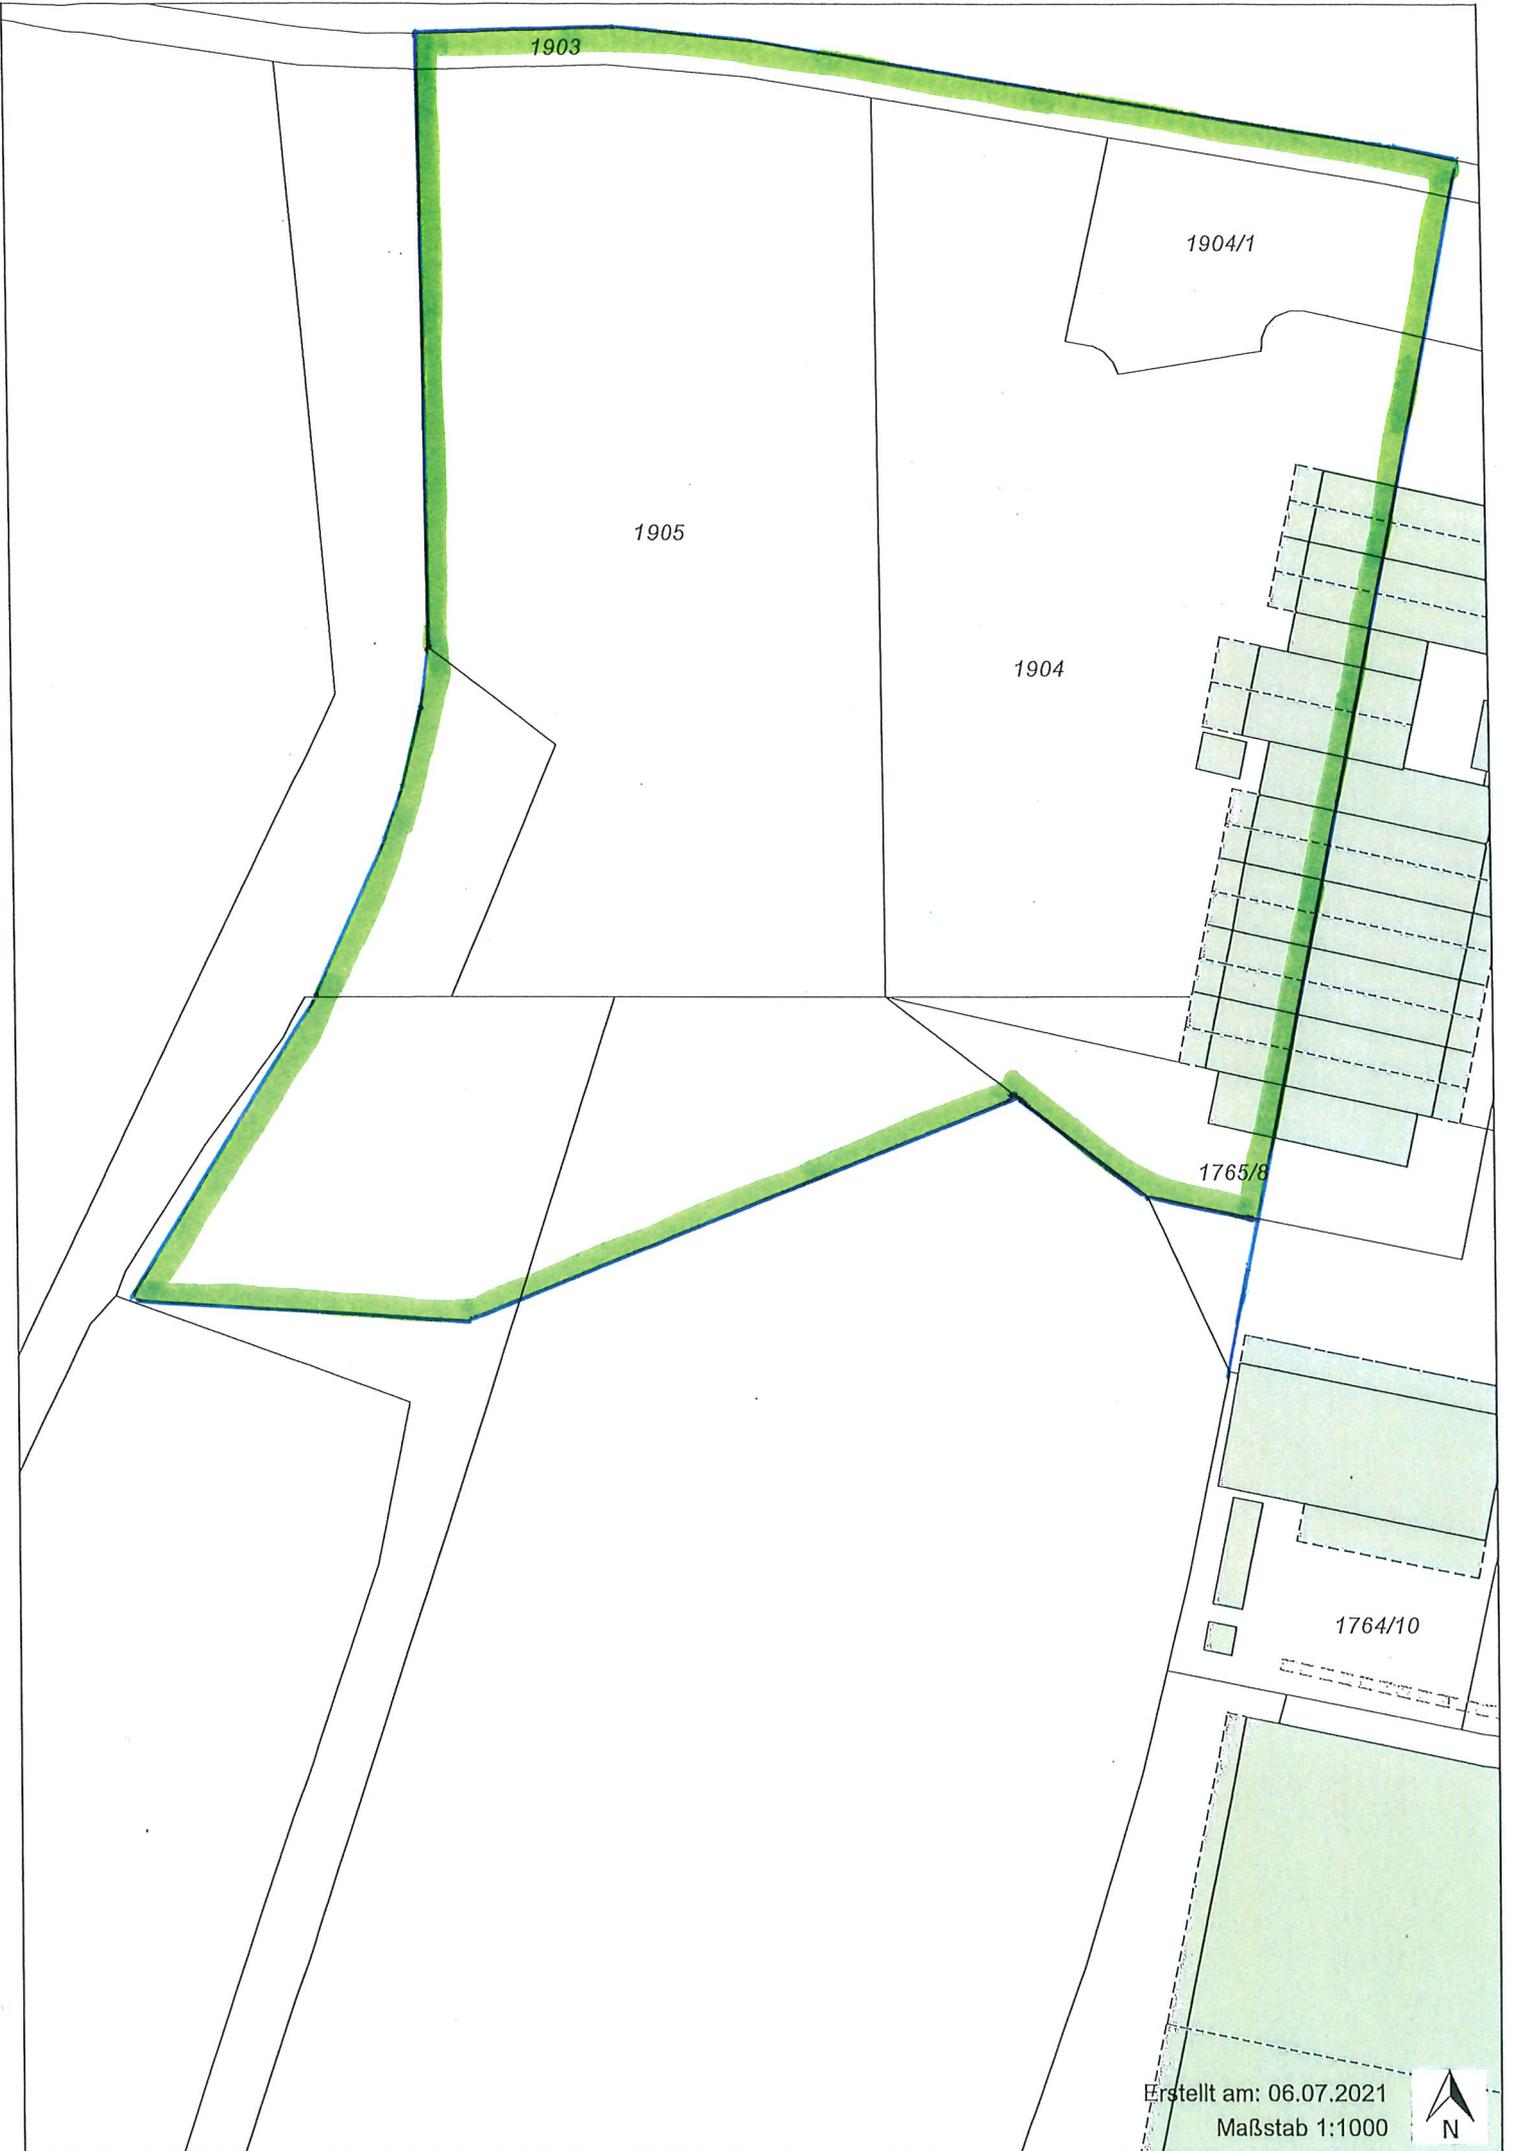

1903

1904/1

1905

1904

1765/8

1764/10

Erstellt am: 06.07.2021  
Maßstab 1:1000

