

# MARKT GANGKOFEN

Landkreis Rottal-Inn

## BEKANNTMACHUNG

### VOLLZUG DES BAUGESETZBUCHES

**Ergänzung bzw. Änderung des Flächennutzungsplanes mit integriertem Landschaftsplan des Marktes Gangkofen Deckblatt Nr. 54  
Gebiet des Ortsteils Obertrennbach  
Aufstellungsbeschluss**

Der Marktgemeinderat Gangkofen hat in der Sitzung am 08.06.2021 beschlossen, den Flächennutzungsplan mit integriertem Landschaftsplan des Marktes Gangkofen, festgestellt am 09.01.1990, genehmigt am 31.01.1991 durch die Regierung von Niederbayern, in dem oben bezeichneten Gebiet des Ortsteils Obertrennbach mit Deckblatt Nr.54 zum Flächennutzungsplan mit integriertem Landschaftsplan zur Erweiterung des Dorfgebiets Obertrennbach im nordwestlichen Ortsteilbereich zu ändern.

Das Planungsgebiet ist aus dem anliegenden Lageplan M 1:5000 zum Beschluss des Marktgemeinderates ersichtlich.

Der Aufstellungsbeschluss wird hiermit ortsüblich bekannt gemacht.

Aufstellungsbeschluss und zugehörige Anlagen können während der üblichen Dienststunden in Zimmer Nr. 17, Stockwerk A 1 des Rathauses Gangkofen, in der Zeit

vom 14.06.2021  
mit 14.07.2021

öffentlich eingesehen werden.

Außerdem werden von der Marktverwaltung während der üblichen Dienststunden Auskünfte über den jeweiligen Planungsstand erteilt.

Gangkofen, den 09.06.2021


**Markt Gangkofen**

  
Mandl  
Bürgermeister

Angeheftet: 09.06.2021  
Abgenommen: 15.07.2021

Bestätigt:

  
i.A.  
Hermann

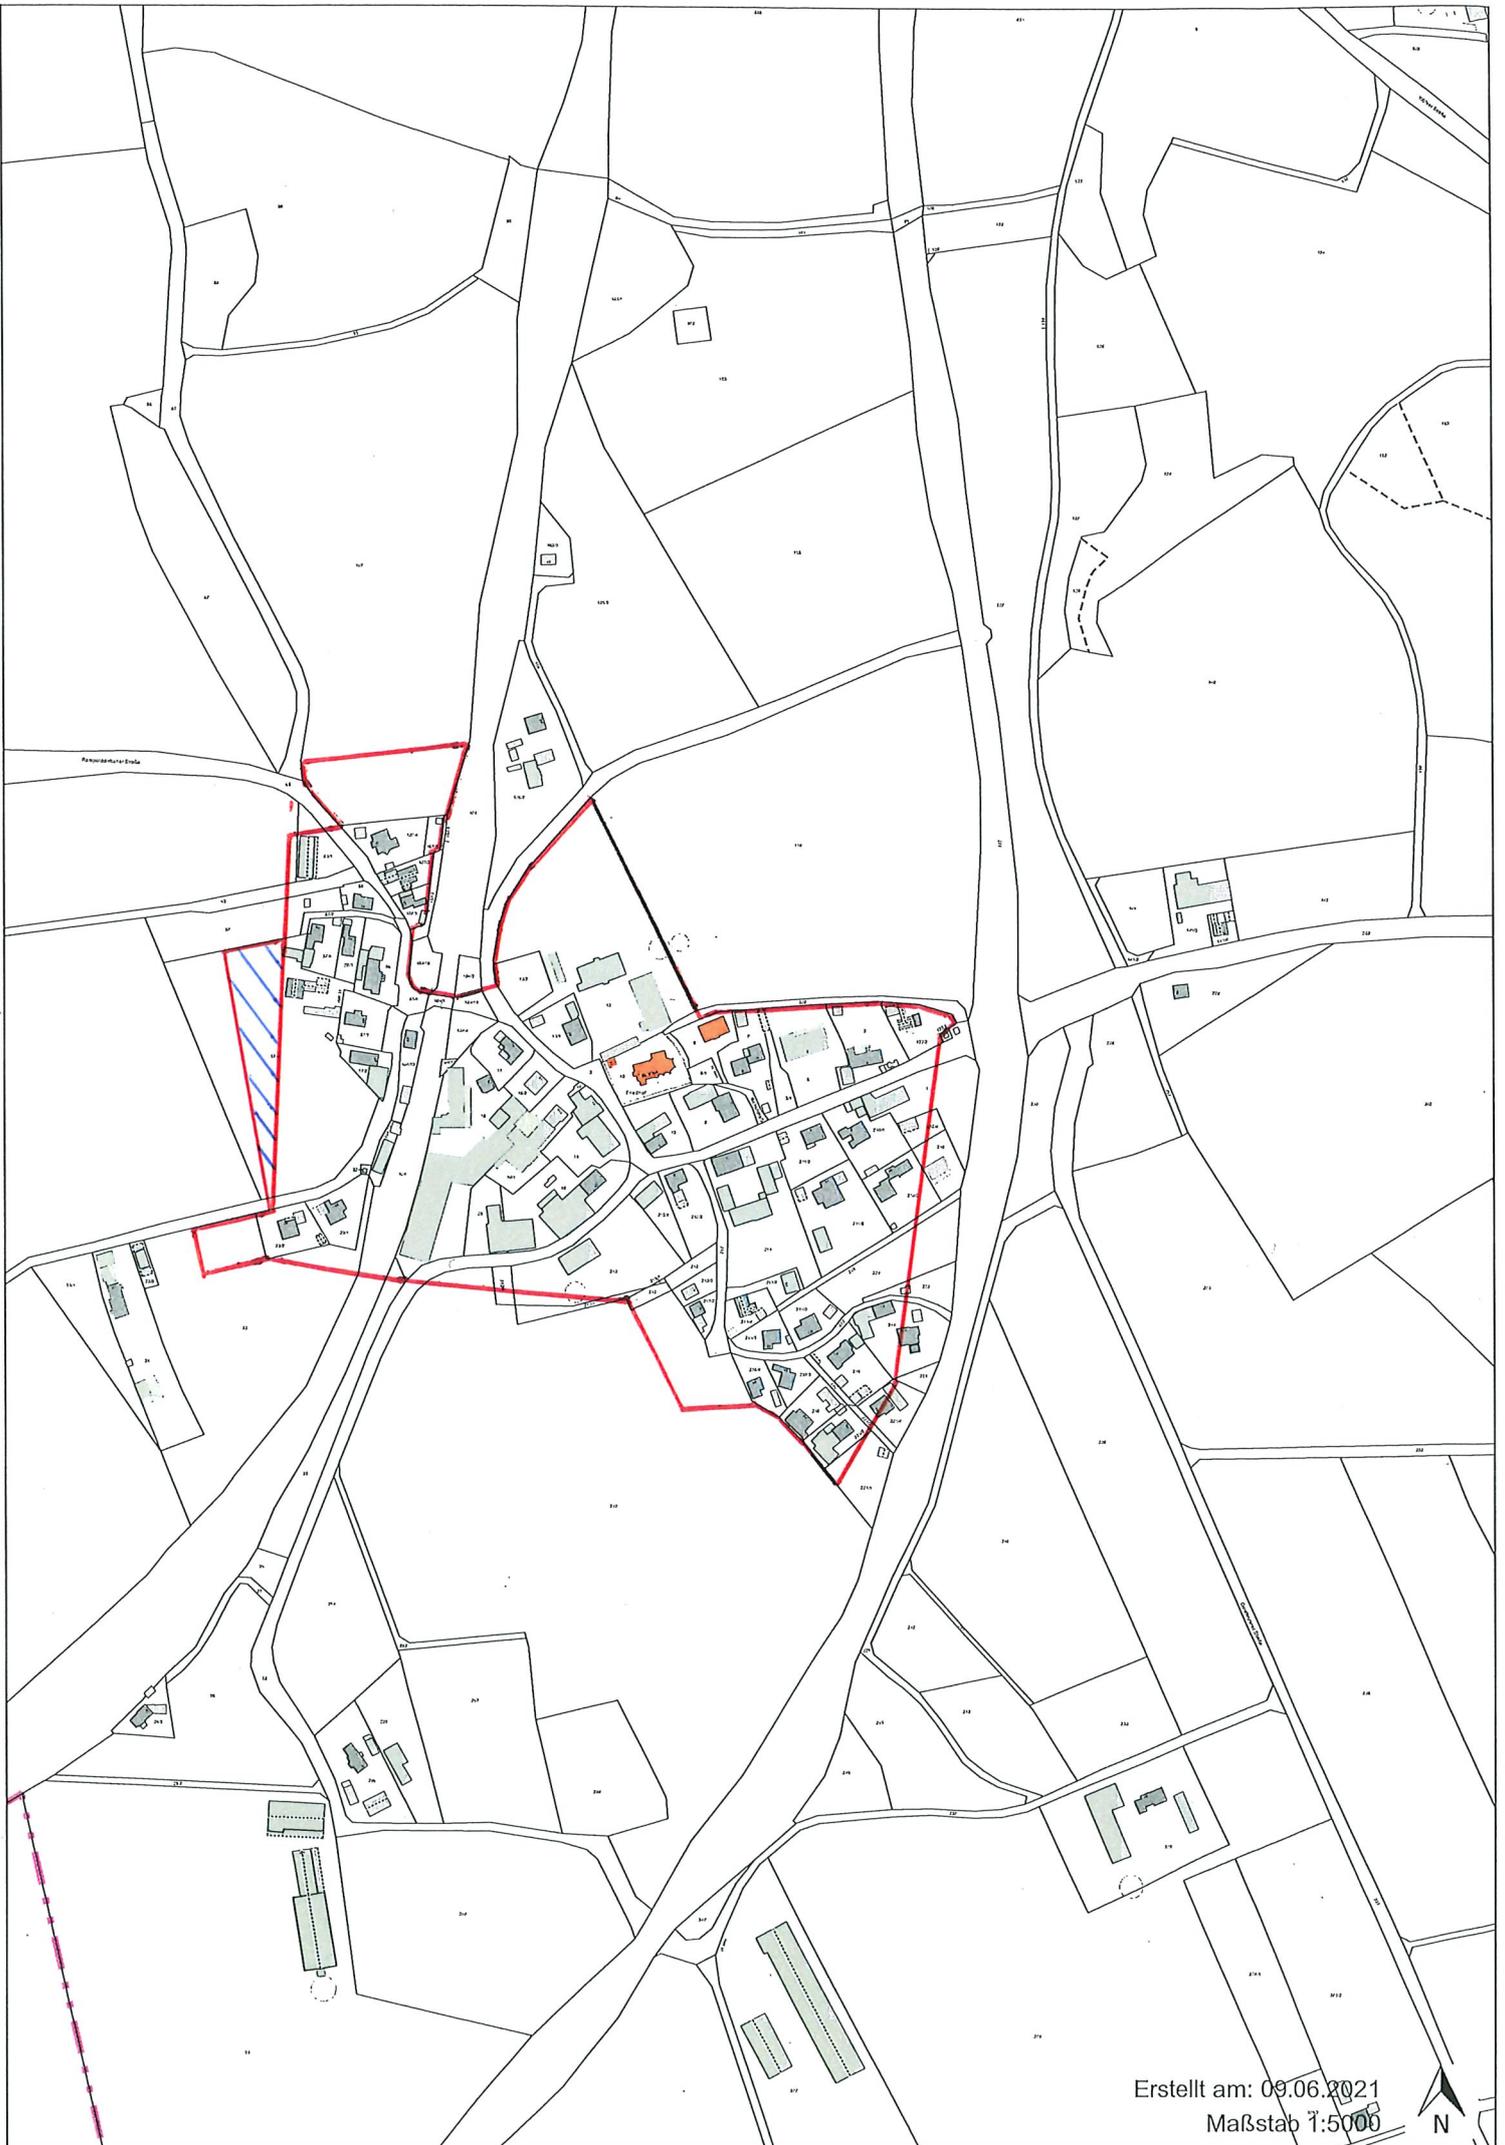

Erstellt am: 09.06.2021  
Maßstab 1:5000

