

BEKANNTMACHUNG

**Vollzug des Baugesetzbuches (BauGB)
Bebauungsplan „Malling Nord“ des Marktes Gangkofen
Aufstellung Deckblatt Nr. 01 im vereinfachten Verfahren nach § 13 BauGB**

Der Marktgemeinderat hat in seiner Sitzung am 04.12.2018 die Änderung des Bebauungsplans „Malling Nord“ mit der Aufstellung eines Deckblatts Nr.01 zum Bebauungsplan beschlossen. Das gegenständliche Deckblatt berührt die Grundzüge der Planung nicht und wird daher im vereinfachten Verfahren nach § 13 BauGB aufgestellt.

Der Geltungsbereich des Deckblatts Nr.01 ergibt sich aus der dieser Bekanntmachung beigefügten Planfassung vom 04.12.2018. Er umfasst folgende Grundstücke der Gemarkung Malling: FlStNrn.: 59/Teil; 60/Teil; 61; 62; 64/2; 364.

Der Bauleitplan samt Begründung und Umweltbericht wird zur öffentlichen Unterrichtung und Anhörung einschließlich Begründung gemäß § 3 Abs.2 Nr.2 Alternative 2 BauGB in der Zeit

von Montag, den 17. Dezember 2018
bis einschließlich Donnerstag, den 17. Januar 2019

zur öffentlichen Einsichtnahme ausgelegt.

Die Unterlagen können während der allgemeinen Dienststunden (Mo - Do: 8.00 - 12.00 und 13.00 - 17.00; Fr: 8.00 - 12.00) in ZiNr. 17, Stockwerk A 1 des Rathauses Gangkofen eingesehen werden.


Der Entwurf des Deckblatts Nr.01 kann auch auf der Homepage des Marktes Gangkofen www.gangkofen.de eingesehen werden.

Während der gesamten Dauer der öffentlichen Auslegungsfrist können beim Markt Gangkofen zu dieser Planung Stellungnahmen abgegeben werden. Nicht fristgerecht abgegebene Stellungnahmen können bei der Beschlussfassung über den Bauleitplan unberücksichtigt bleiben.

Gangkofen, den 05.12.2018

Markt Gangkofen



Mandl
Bürgermeister

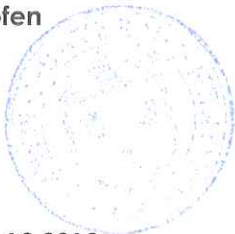


Angeheftet: 06.12.2018
Abgenommen: 18.01.2019
Bestätigt:

I.A.
Hermann

Bebauungsplanänderung Deckblatt Nr. 01

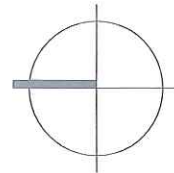

GE(b)	
GRZ	0,45
GFZ	0,4
SD	
PD	
FD	

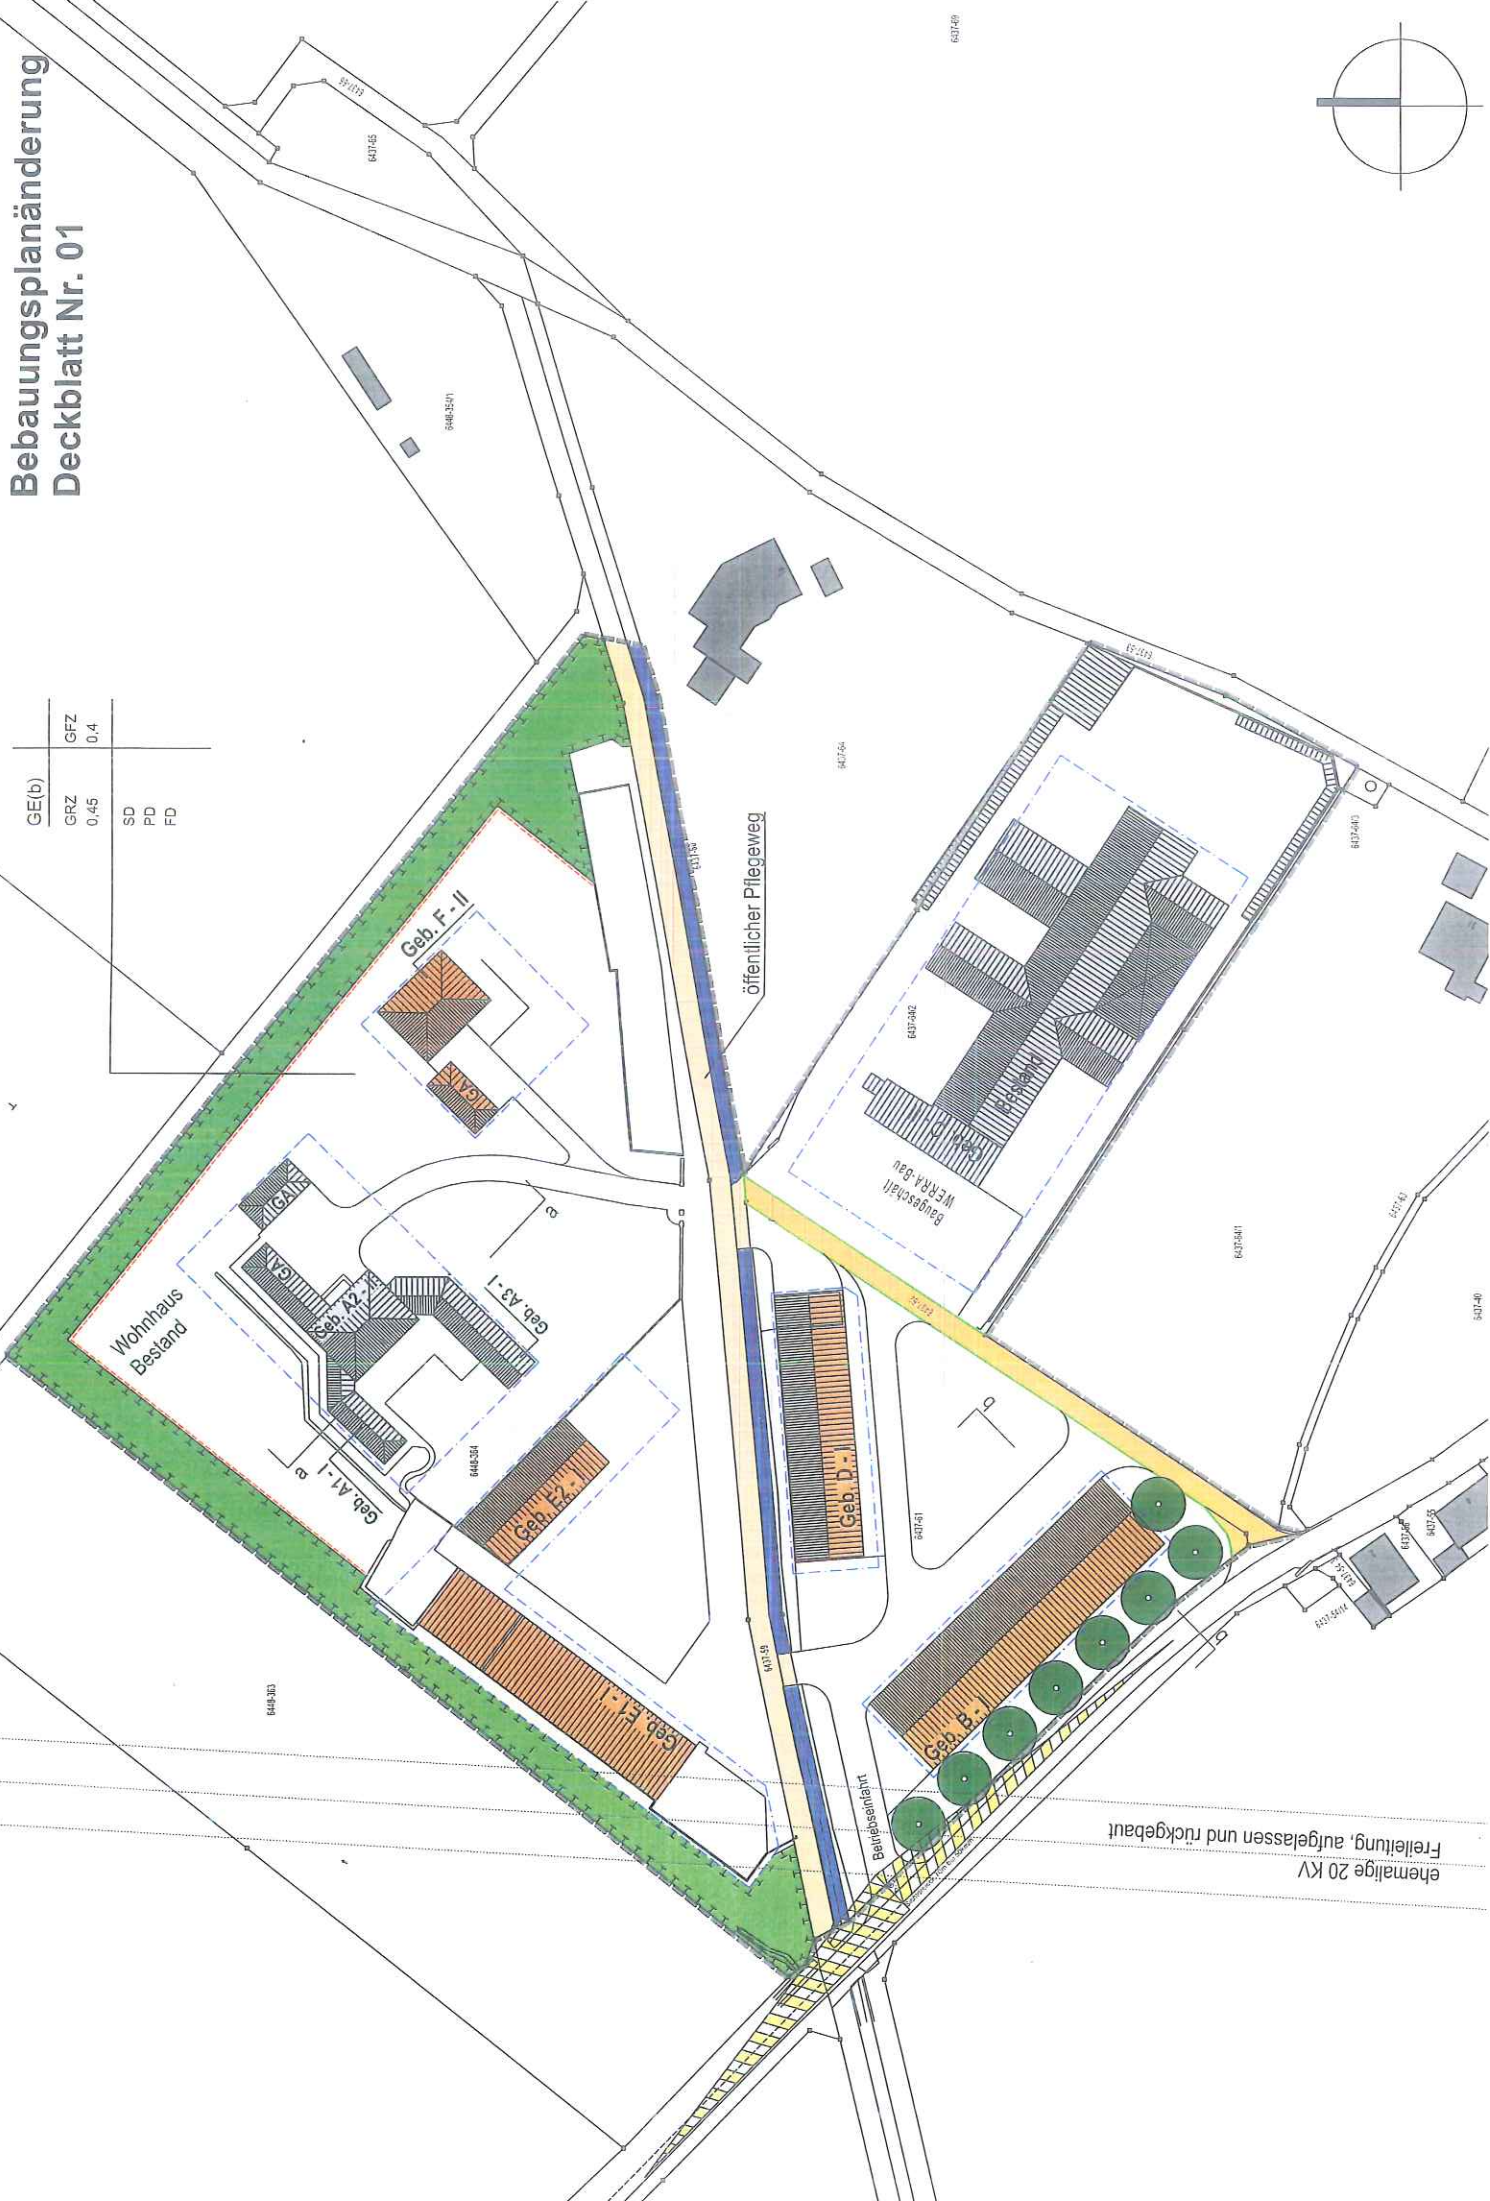

ehemalige 20 KV
Freileitung, aufgelassen und rückgebaut