


**Bebauungsplan
"SO Solarpark Seemannshausen"**


**Landschaftsbildanalyse
Geltungsbereich 2**

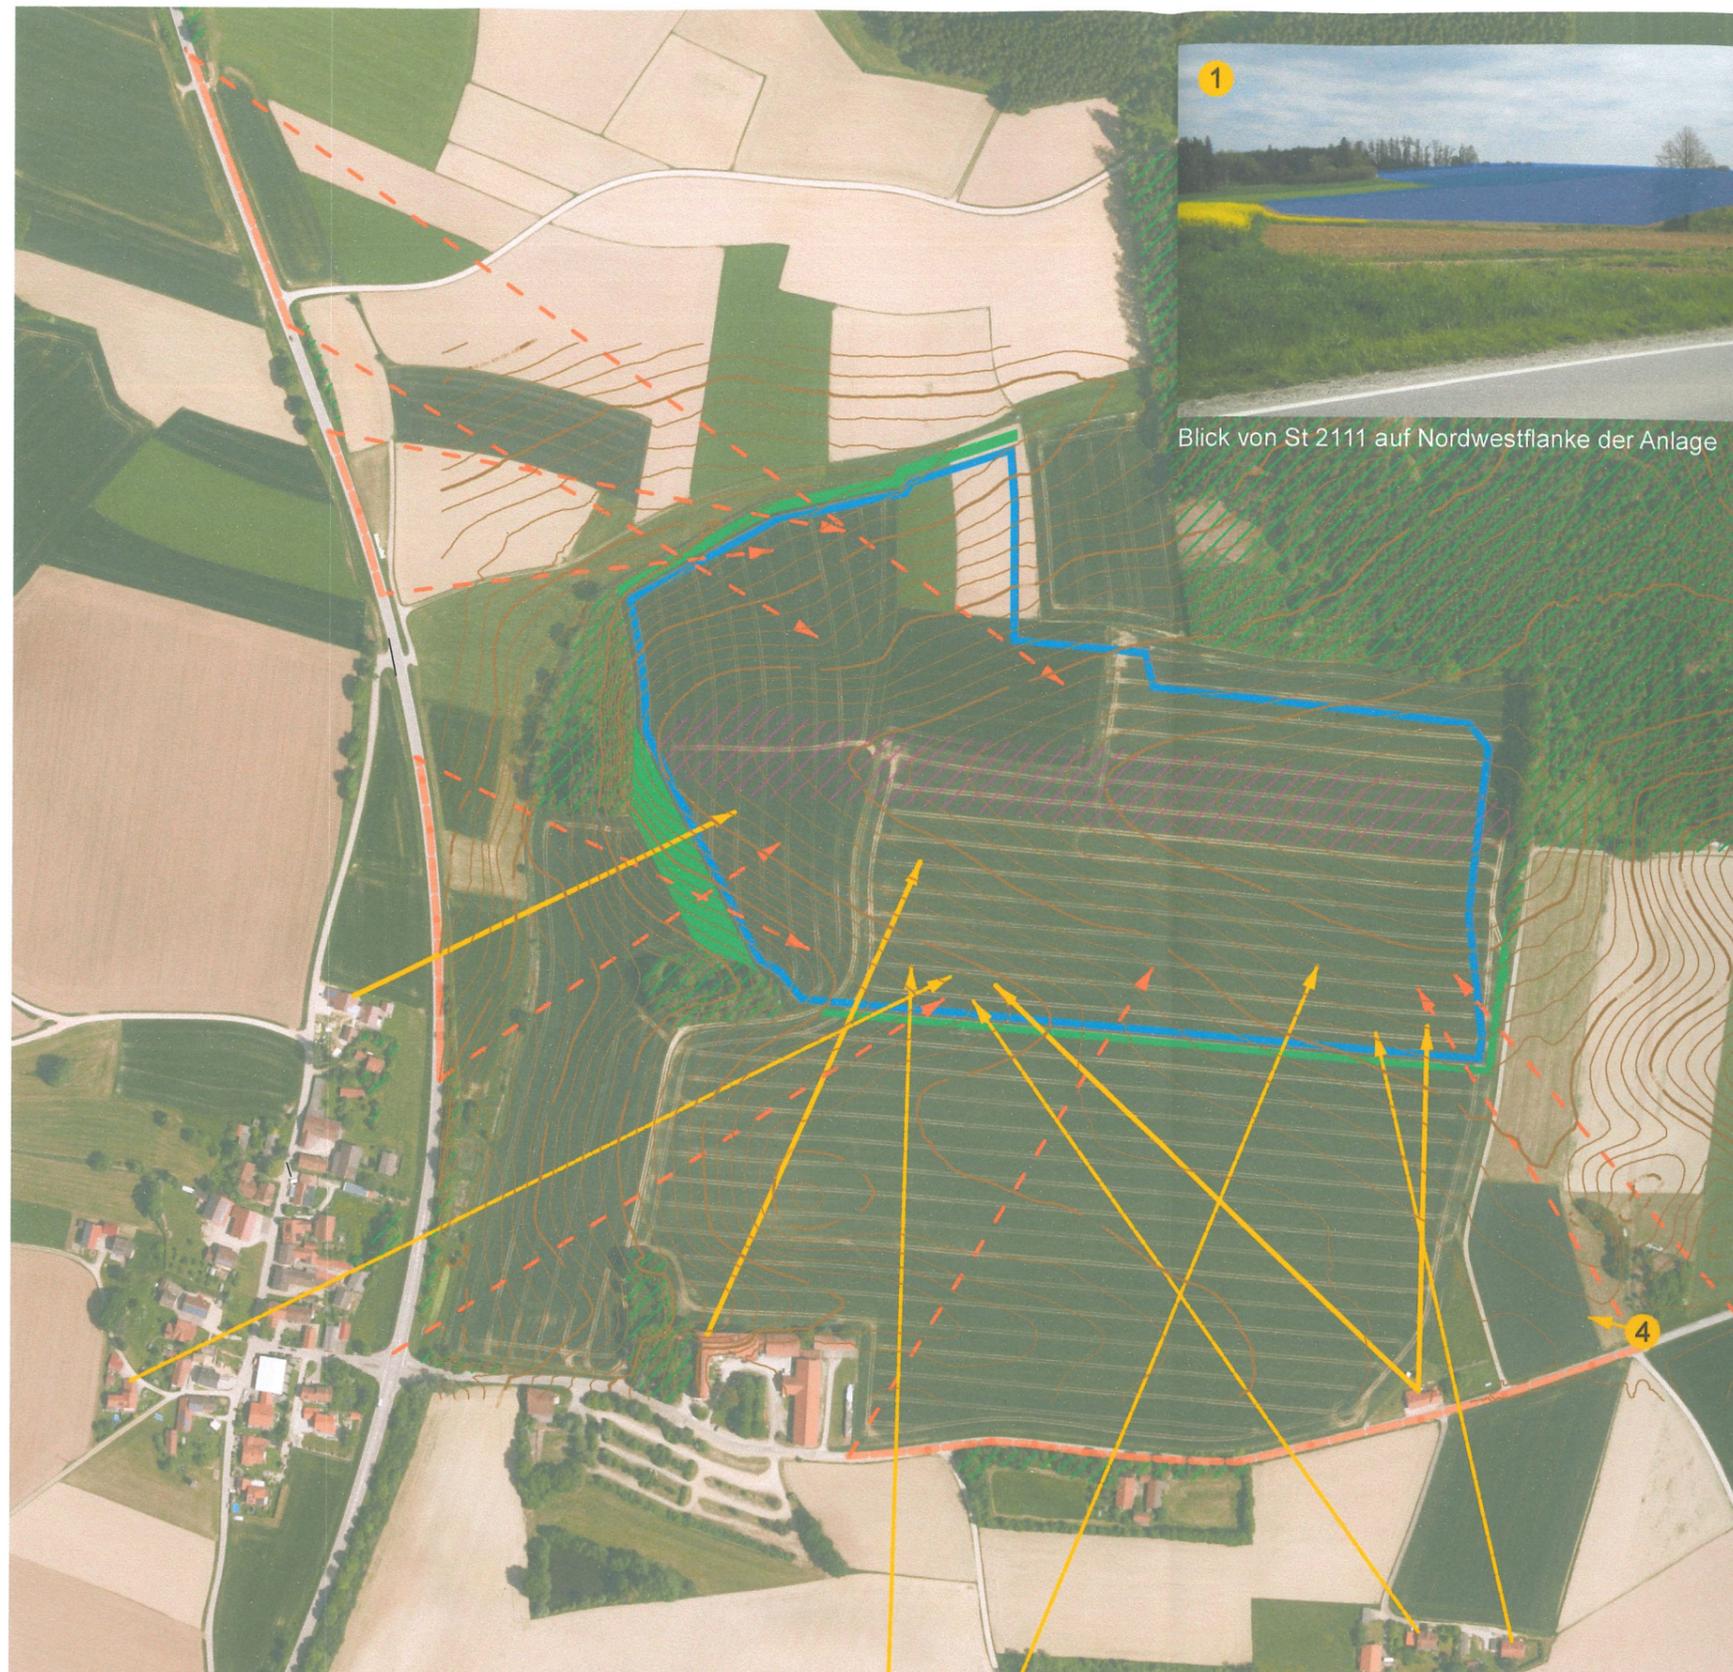

Blick von St 2111 auf Nordwestflanke der Anlage



Blick von St 2111 auf Südwestflanke der Anlage

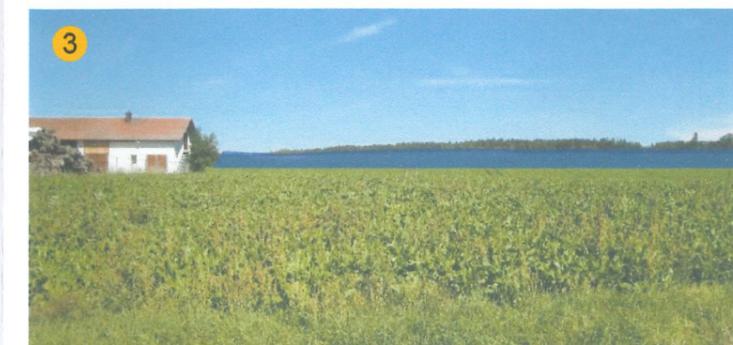

Blick von GVSt östlich Kloster Seemannshausen auf Südflanke



Blick von GVSt östlich Kloster Seemannshausen auf Kloster

- | | | | |
|---|---------------------------------------|--|-----------------------------------|
|  | Baufenster PV-Anlage |  | festgesetzte Eingrünungsmaßnahmen |
|  | abschirmende Wald- und Gehölzbestände |  | Sichtbezüge Wohnen |
|  | abschirmende topographische Elemente |  | Sichtbezüge Straßen / Wege |

Stand: 25.02.2025, Maßstab 1 : 5.000

planwerkstatt karlstetter
Ringstraße 7, 84163 Marklkofen
tel 08732-2763, fax -939508
Karlstetter-Marklkofen@t-online.de

