



Schnitt C-C

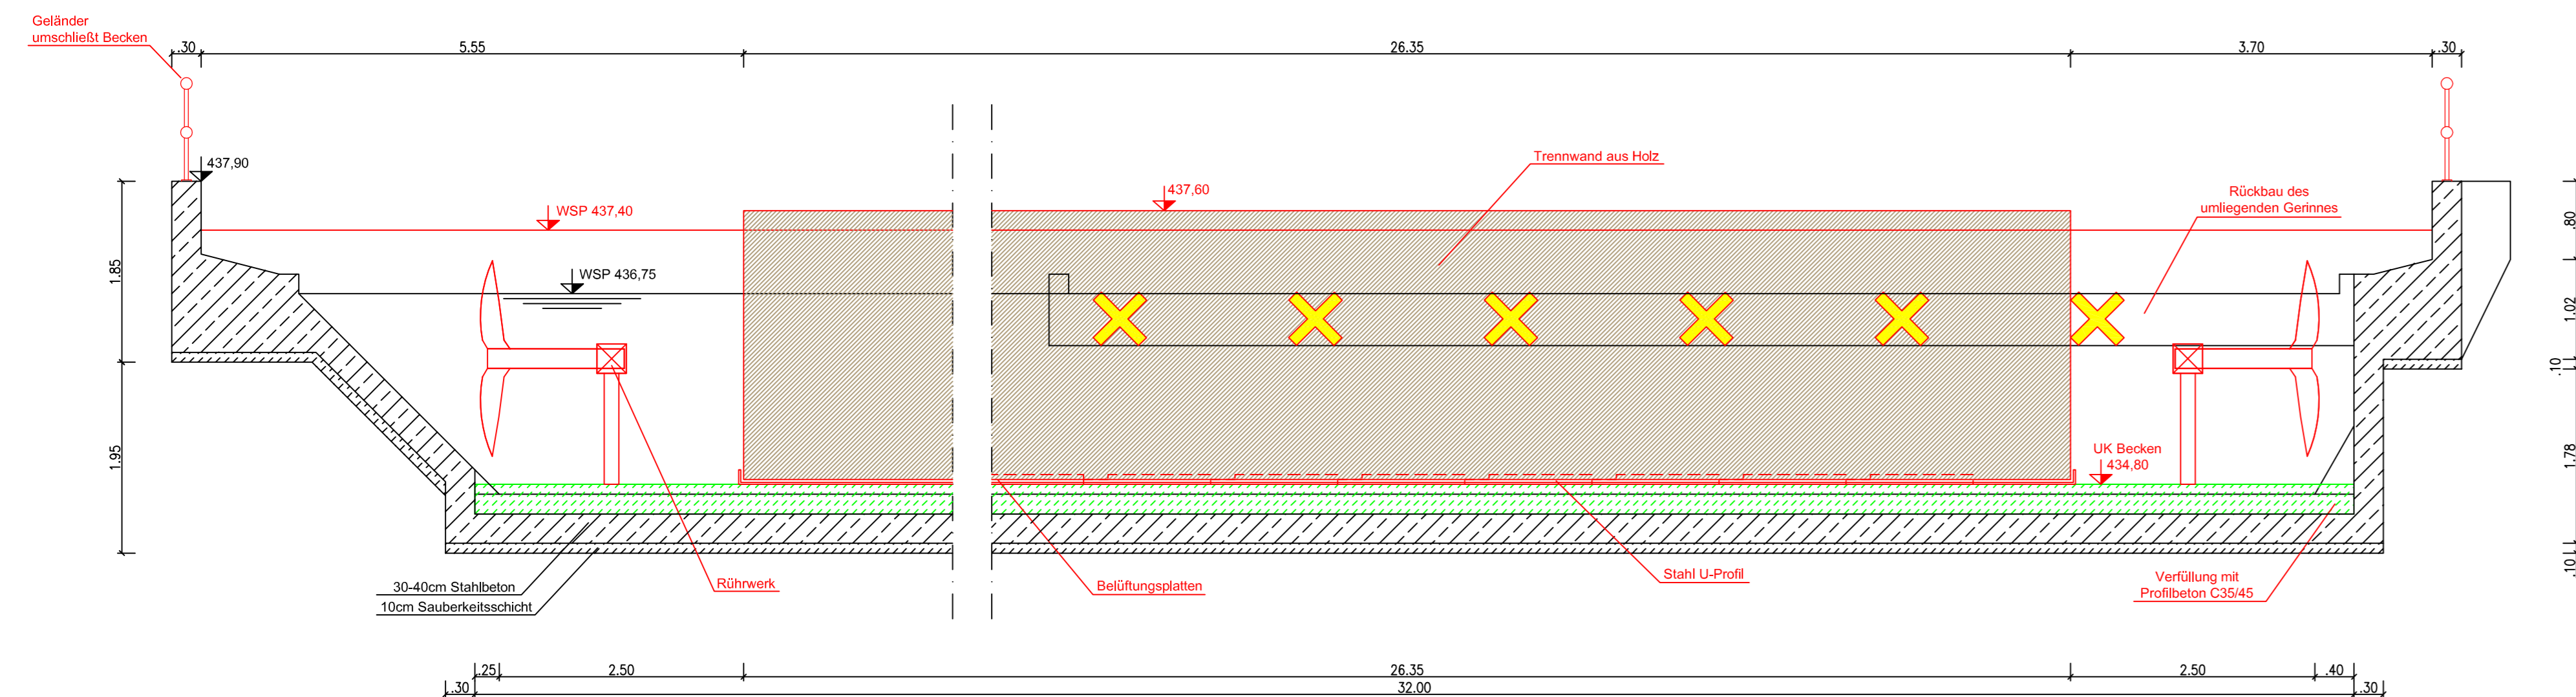

Schnitt D-D

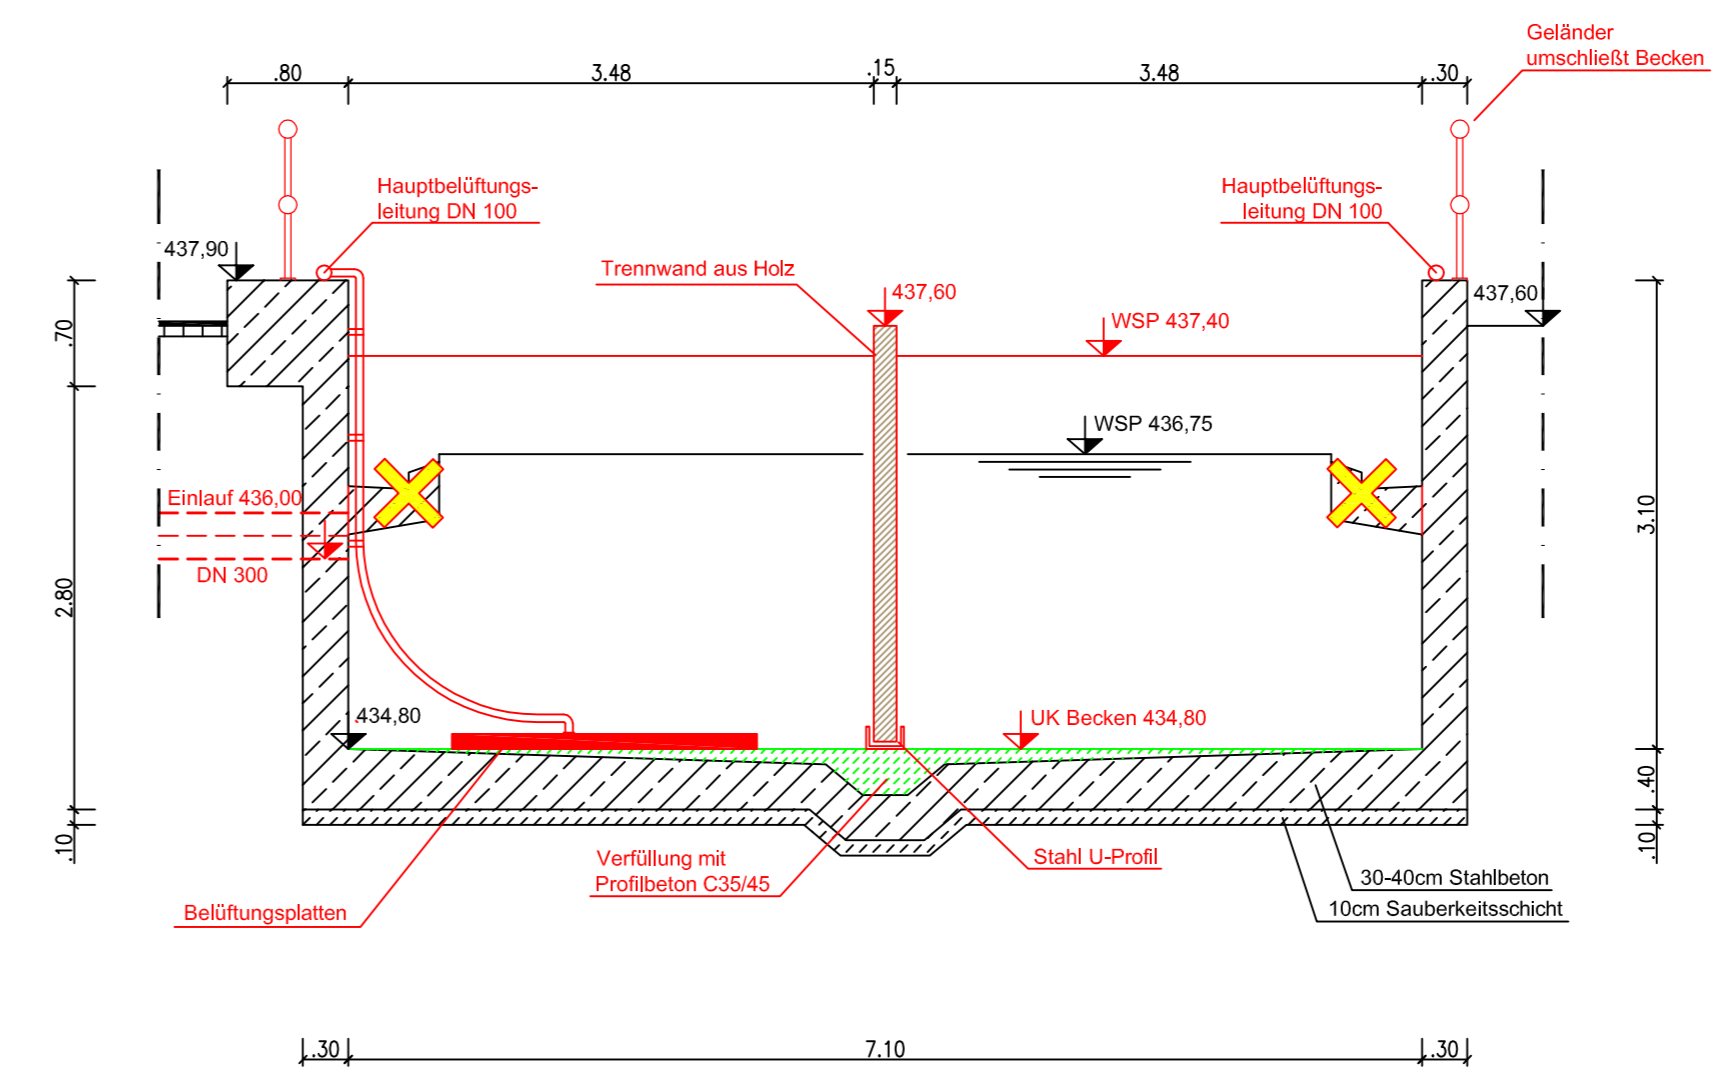

ENTWURFSPLANUNG

vom April 2020

ÄNDERUNG	DATUM	INDEX	NAME

INHALT	Detailplan Belebungsbecken II Belebungsbecken 1/2 (Grundlage Bestandsunterlagen vom 22.12.1997)
---------------	---

BAUHERR	Markt Gangkofen Marktplatz 21/23 84140 Gangkofen
----------------	--

VORHABEN	Sanierung Kläranlage Gangkofen
-----------------	--------------------------------

ANLAGE	5.2	MASSSTAB	1:50	PLANGROESSE	0,34 m²
PLANNUMMER	13491/08	PROJEKTNUMMER	13491	BEARBEITET	Benanni
DATUM	6. April 2020	DATEI	13491_3_DT_Belebungsbecken.dwg	GEZEICHNET	Brehler
UNTERSCHRIFT	Entwurfsverfasser	UNTERSCHRIFT	Bauherr	GEPRUEFT	Brandhorst

SEHLHOFF GMBH
 Rachelstraße 53
 94315 Straubing
 www.sehlhoff.eu

Telefon 09421 9264-0
 Telefax 09421 9264-90
 straubing@sehlhoff.eu

Diese Zeichnung ist unser geistiges Eigentum. Sie darf gemäß §§ 1, 2 und 11ff. UrhG und 802 BGB ohne unsere schriftliche Genehmigung weder vervielfältigt und benutzt werden, noch Dritten zur Erleichterung des Nachbaus oder in sonstiger Weise anfallen. Alle Rechte vorbehalten.