SCHACHT SS1/SS2 Schnitt A-A

Grundriss

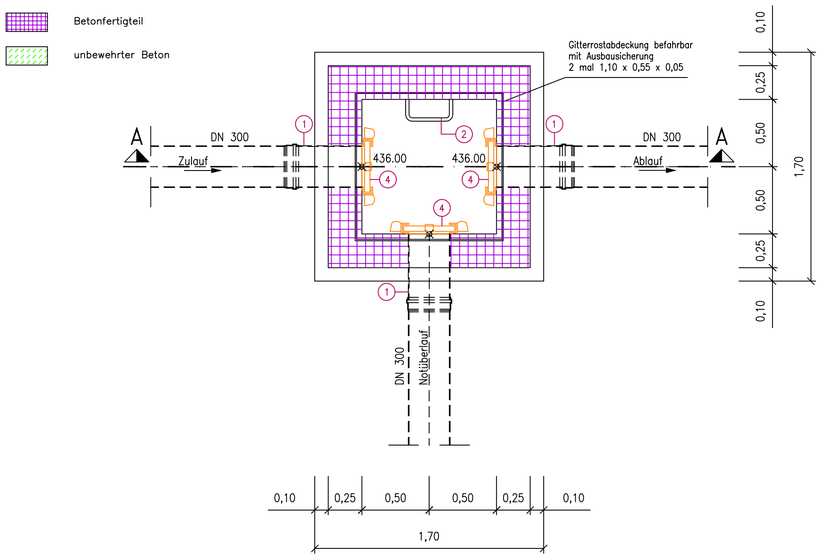

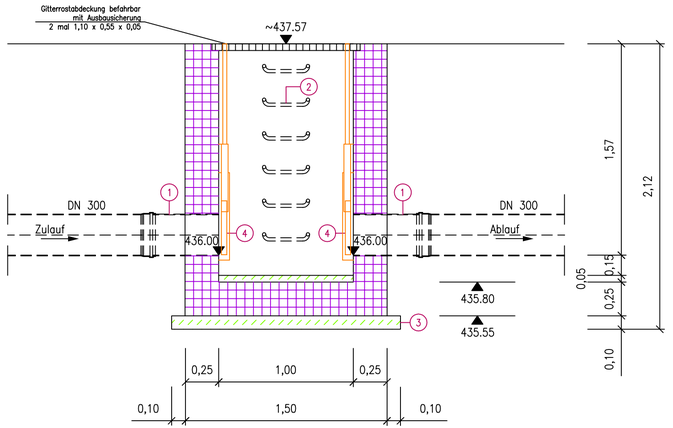

Legende:

1. Rohreinbindestutzen des jeweiligen Rohrmaterials
2. Steigbügel nach DIN 19555 E, 4 Stück/m bzw. Steigbügel
3. Sauberkeitsschicht 10 cm, Beton C 8/10
4. Gewindeschieber DN 300

ENTWURFSPLANUNG

vom April 2020

AENDERUNG	DATUM	INDEX	NAME

INHALT Detailplan Schieberschacht SS1/SS2
Kläranlage Gangkofen

BAUHERR Markt Gangkofen
Marktplatz 21/23
84140 Gangkofen

VORHABEN Sanierung Kläranlage Gangkofen

ANLAGE 5.4	MASSSTAB 1:25	PLANGROESSE	0.23 m²
		BEARBEITET	Bennani
PLANNUMMER 13491/10	PROJEKTNUMMER 13491	GEZEICHNET	Brehler
		GEPRUEFT	Brandhorst
DATUM 6. April 2020		DATEI	13419_3_DT_Schieberschächte.dwg

UNTERSCHRIFT

Entwurfsverfasser Bauherr

SEHLHOFF GMBH
Industriestraße 10
84137 Vilsbiburg
www.sehlhoff.eu
Telefon 08741 9604-0
Telefax 08741 9604-99
vilsbiburg@sehlhoff.eu
SEHLHOFF GMBH
INGENIEURE + ARCHITEKTEN

"Diese Zeichnung ist unser geistiges Eigentum. Sie darf weder gemäß §§1,2 und 11ff. UrhG und §23 BGB ohne unsere schriftliche Genehmigung weder vervielfältigt und unbefugt verwertet, noch Dritten zur Einsicht überlassen oder in sonstiger Weise inhaltlich mitgeteilt werden."