


# Ausschnitt aus dem rechtsgültigen Flächennutzungsplan



M 1:5000

# Flächennutzungsplan Fortschreibung

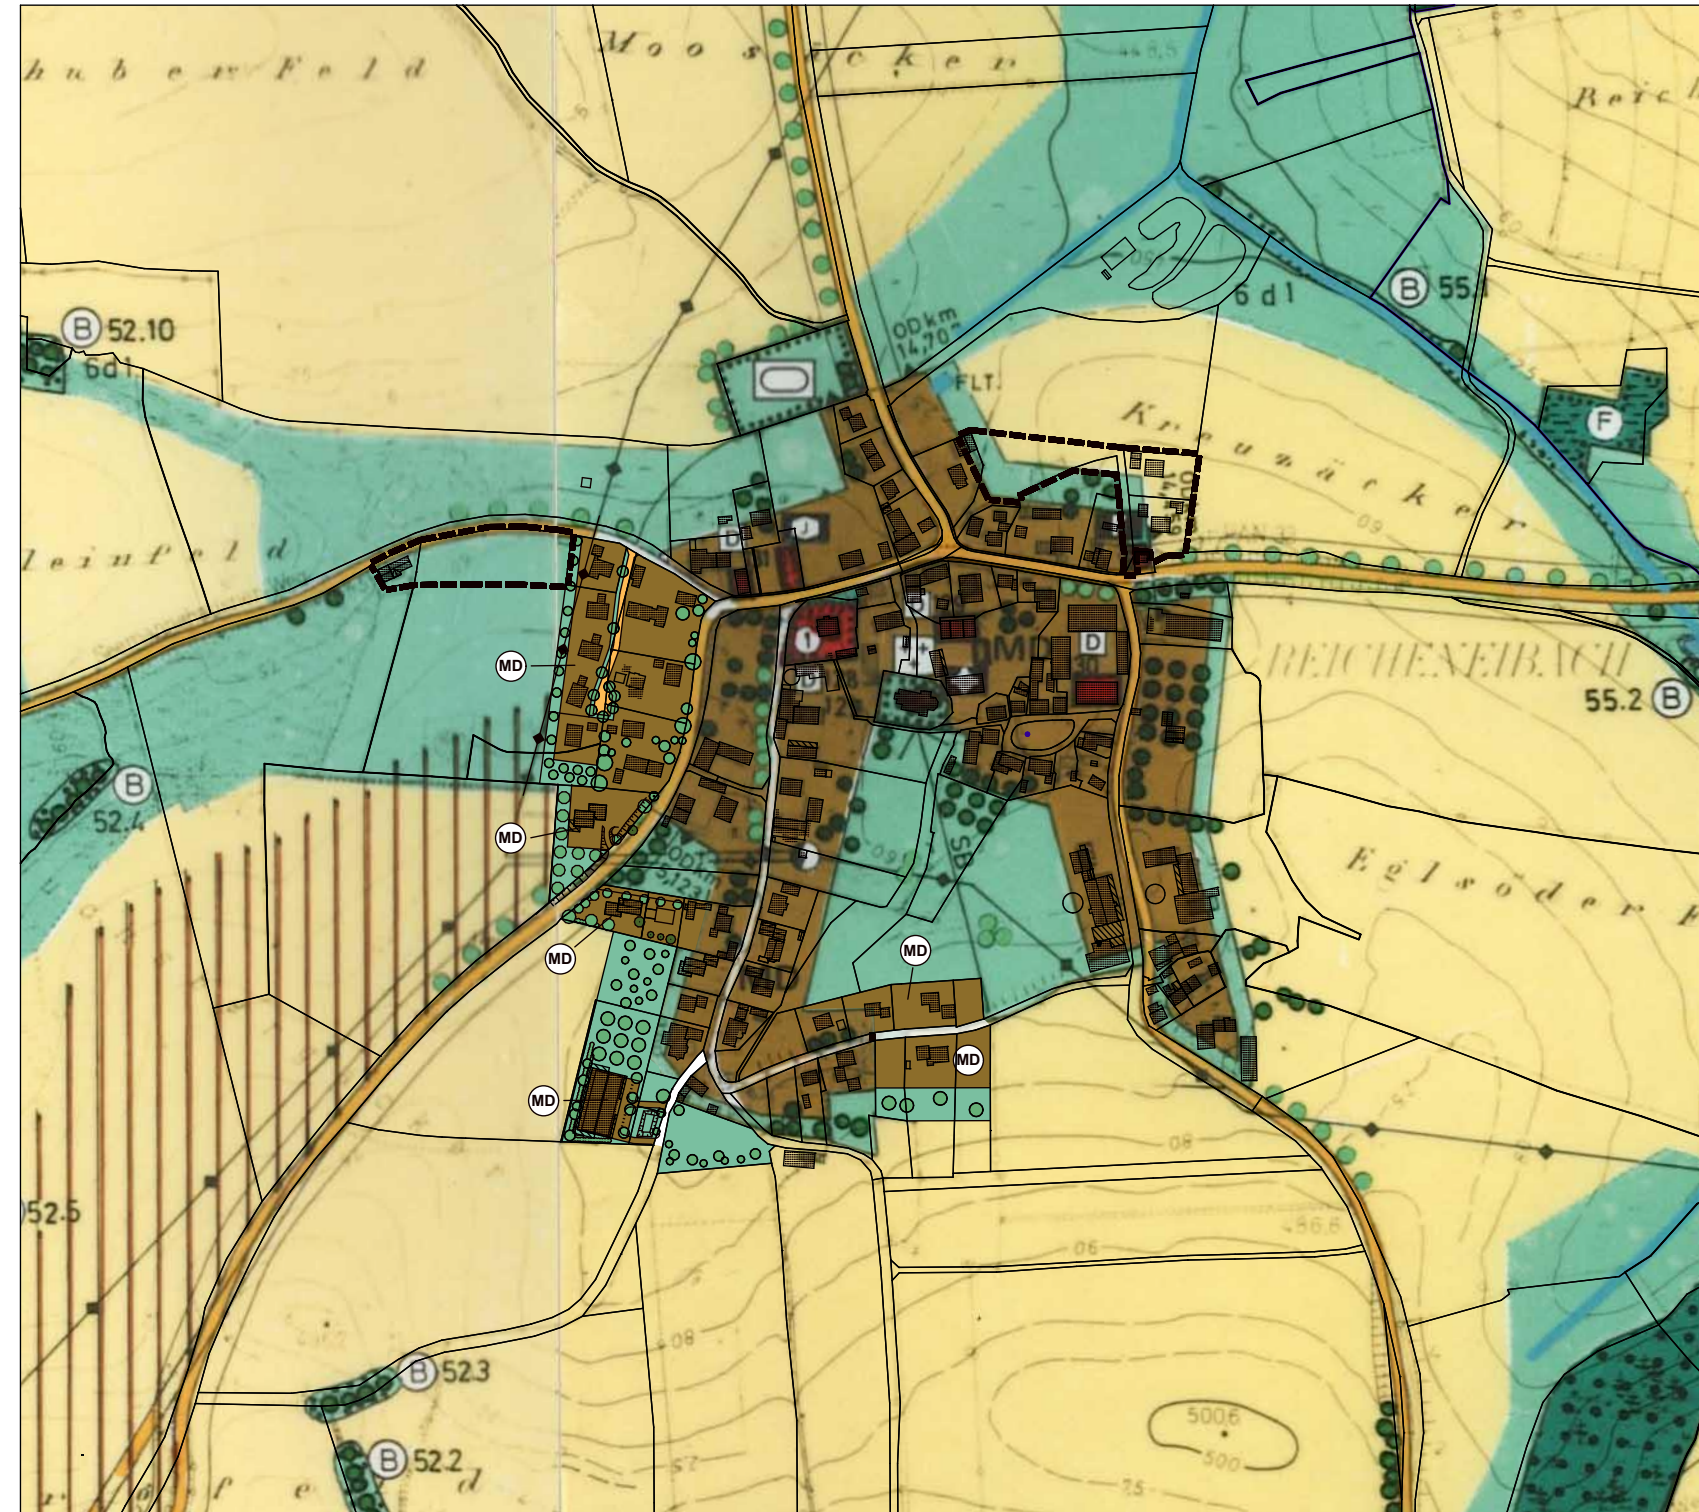

M 1:5000

# Legende

- MD Dorfgebiet
- Grünfläche
- zu erhaltender Gehölzbestand
- Geltungsbereich der Änderung

Markt: Gangkofen  
Landkreis: Rottal-Inn  
Regierungsbezirk: Niederbayern

## FLÄCHENNUTZUNGSPLAN MIT INTEGRIERTEM LANDSCHAFTSPLAN Deckblatt Nr. 61

**1. Verfahren:**  
 Aufstellungsbeschluß am: 30.08.22  
 Vorentwurf gebilligt am: \_\_\_\_\_  
 Bürgerbeteiligung: vom \_\_\_\_\_ bis \_\_\_\_\_  
 Fachstellenbeteiligung: vom \_\_\_\_\_ bis \_\_\_\_\_  
 Billigungs- u. Auslegungsbeschluß am: \_\_\_\_\_  
 Öffentliche Auslegung: vom \_\_\_\_\_ bis \_\_\_\_\_  
 Bedenken und Anregungen Beschluß am: \_\_\_\_\_  
 Feststellungsbeschluß am: \_\_\_\_\_  
 Gangkofen, den \_\_\_\_\_  
1. Bürgermeister Matthäus Mandl

**2. Genehmigung:**  
 Das Landratsamt Rottal-Inn hat den Flächennutzungsplan (Deckblatt Nr. 61) mit Bescheid vom \_\_\_\_\_ gemäß § 6 BauGB genehmigt.  
 Pfarrkirchen, den \_\_\_\_\_

**3. Bekanntmachung:**  
 Der Markt Gangkofen hat die Genehmigung des Flächennutzungsplans (Deckblatt Nr. 61) nach §6 Abs. 6 BauGB ortsüblich bekanntgemacht.  
 Der Flächennutzungsplan, (Deckblatt Nr. 61) wird mit der Bekanntmachung nach §6 Abs. 6 Satz 2 wirksam.  
 Gangkofen, den \_\_\_\_\_  
1. Bürgermeister Matthäus Mandl

Architekturbüro Gangkofen, den 15.01.24  
 Gerhard Bichler Geändert am \_\_\_\_\_  
 Eggenfeldener Straße 9  
 84140 Gangkofen  
 Tel.: 0 87 22 / 96 99 7-0 Maßstab: 1/5.000