



Ausschnitt aus dem rechtsgültigen Flächennutzungsplan

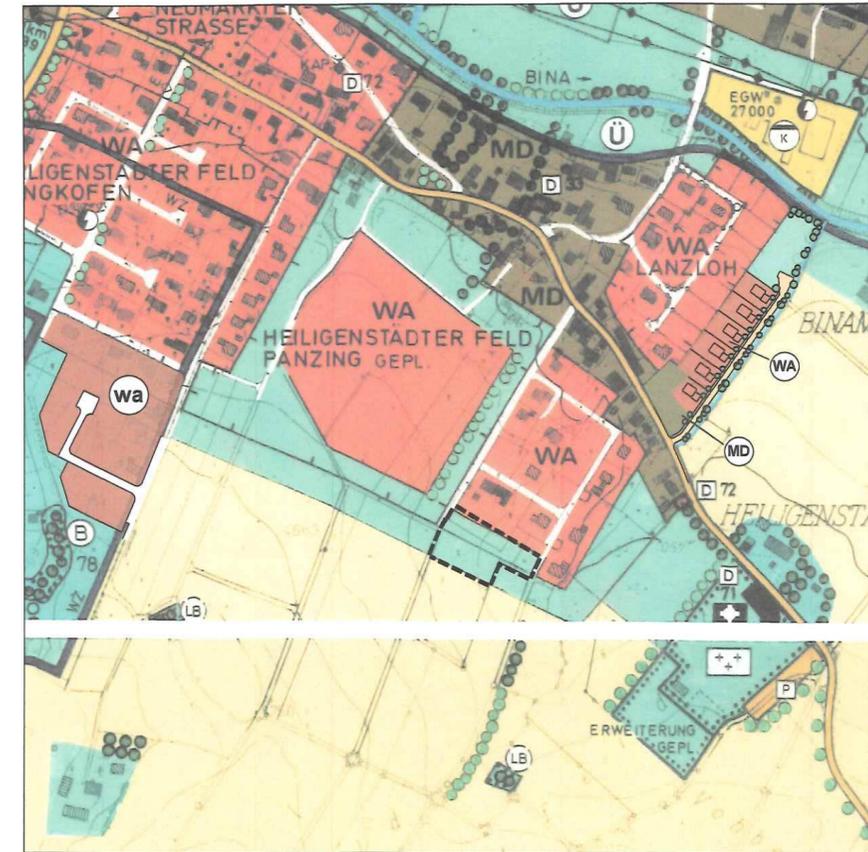

M 1:5.000

Flächennutzungsplan Fortschreibung

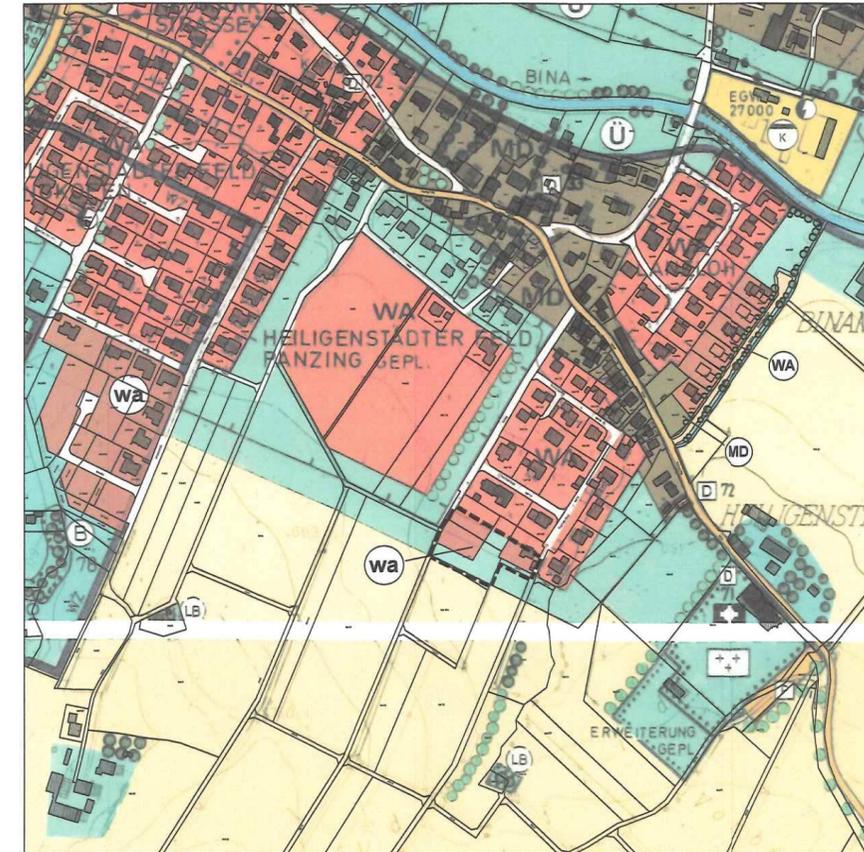

M 1:5.000

Legende

- (WA) Allgemeines Wohngebiet (§4 BauNVO)
- Landwirtschaftlich genutzte Fläche
- Grünfläche
- Geltungsbereich der Änderung

Markt: Gangkofen
Landkreis: Rottal-Inn
Regierungsbezirk: Niederbayern

Landratsamt Rottal-Inn
Pfarrkirchen
20. Okt. 2023

FLÄCHENNUTZUNGSPLAN MIT INTEGRIERTEM LANDSCHAFTSPLAN

Deckblatt Nr. 50

1. Verfahren:
 Aufstellungsbeschuß am: 29.09.2020
 Vorentwurf gebilligt am: 29.09.2020
 Bürgerbeteiligung: vom 01.08.2022 bis 05.09.2022
 Fachstellenbeteiligung: vom 27.07.2022 bis 05.09.2022

Billigungs- u. Auslegungsbeschluss am: 08.08.2023
 Öffentliche Auslegung: vom 18.08.2023 bis 19.09.2023
 Bedenken u. Anregungen Beschluss am: 17.10.2023
 Feststellungsbeschluss am: 17.10.2023

Gangkofen, den 18. OKT. 2023
 1. Bürgermeister Matthäus Mandl

2. Genehmigung:
 Das Landratsamt Rottal-Inn hat den Flächennutzungsplan (Deckblatt Nr. 50) mit Bescheid vom 17.11.2023 gemäß § 6 BauGB genehmigt.

Pfarrkirchen, den 17.11.2023
 Robert Kubitschek
 Abteilungsleiter

3. Bekanntmachung:
 Der Markt Gangkofen hat die Genehmigung des Flächennutzungsplans (Deckblatt Nr. 50) nach §6 Abs. 6 BauGB ortsüblich bekanntgemacht. Der Flächennutzungsplan, (Deckblatt Nr. 50) wird mit der Bekanntmachung nach §6 Abs. 6 Satz 2 wirksam.

Gangkofen, den 07. DEZ. 2023
 1. Bürgermeister Matthäus Mandl

Architekturbüro
 Gerhard Bichler
 Eggenfeldener Straße 9
 84140 Gangkofen
 Tel.: 0 87 22 / 96 99 7-0

Gangkofen, den 29.09.20
 Geändert am 14.06.23

Maßstab: 1/5000