## SCHNITT B - B

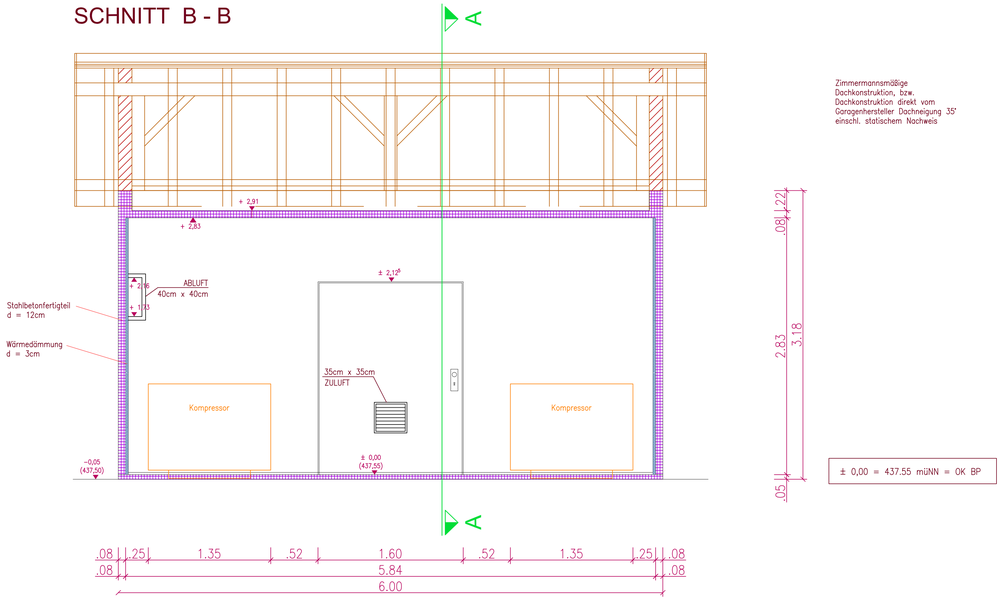


## SCHNITT A - A

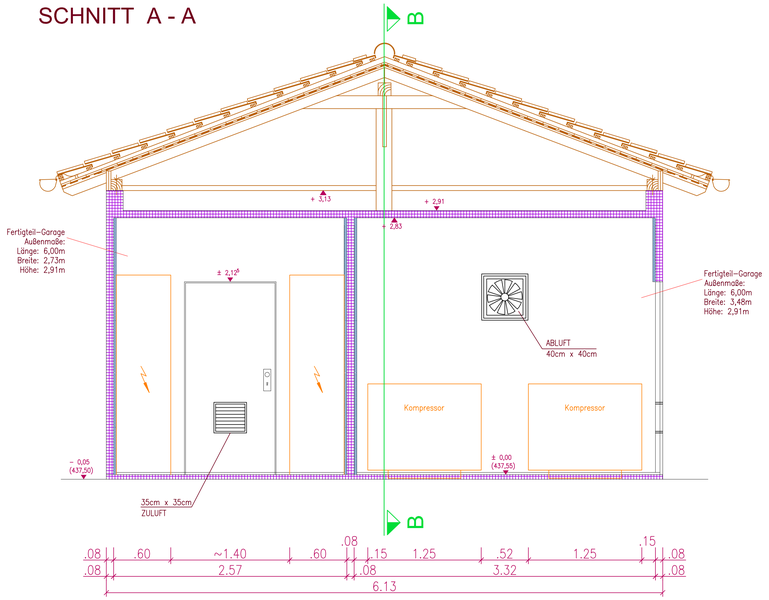


## GRUNDRISS

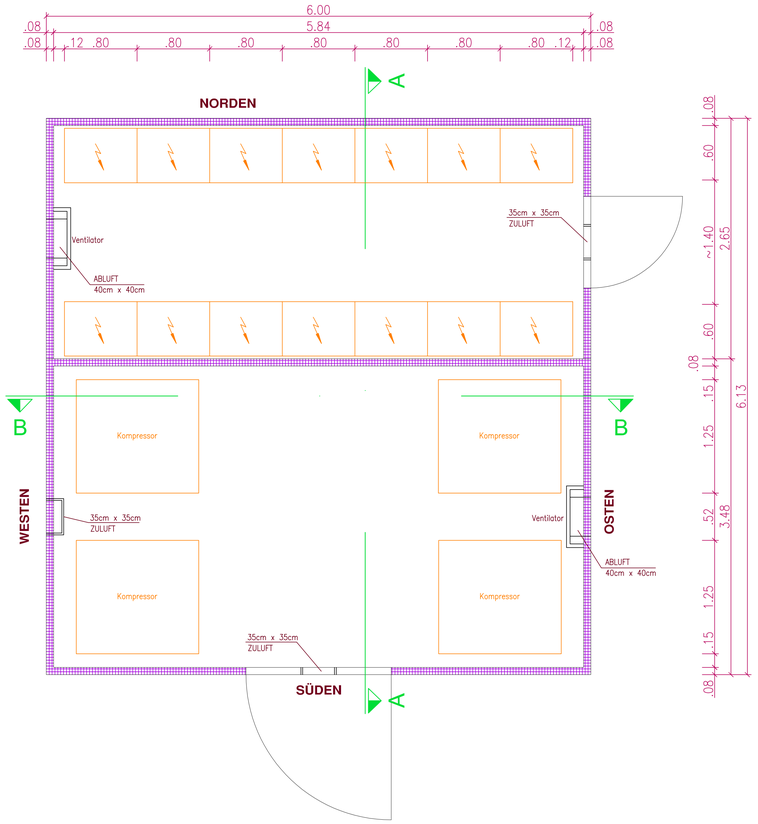


## ANSICHTEN

M 1 : 50

ANSICHT OSTEN

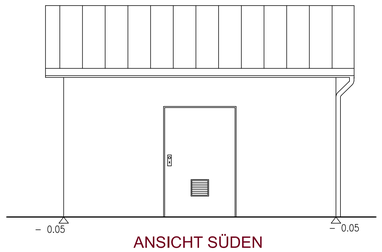

ANSICHT SÜDEN

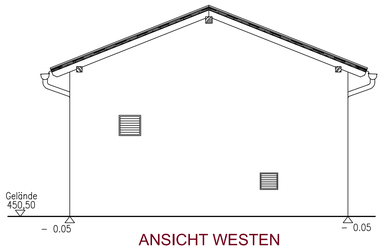


ANSICHT WESTEN

ANSICHT NORDEN

# ENTWURFSPLANUNG

vom April 2020

| AENDERUNG | DATUM | INDEX | NAME |
|---|---|---|---|

INHALT: Detail Gebläsestation
Kläranlage Gangkofen

BAUHERR: Markt Gangkofen
Marktplatz 21/23
84140 Gangkofen

VORHABEN: Sanierung Kläranlage Gangkofen

| | | | |
|---|---|---|---|
| ANLAGE 5.3 | MASSSTAB 1:25 | PLANGROESSE | 0.79 m² |
| | | BEARBEITET | Bennani |
| PLANNUMMER 13491/09 | PROJEKTNUMMER 13491 | GEZEICHNET | Brehler |
| | | GEPRUEFT | Brandhorst |
| DATUM 6. April 2020 | | DATEI 13491_3_DT_Fertigteilgarage.dwg | |

UNTERSCHRIFT

Entwurfsverfasser Bauherr


SEHLHOFF GMBH
Industriestraße 10
84137 Vilsbiburg
www.sehlhoff.eu
Telefon 08741 9604-0
Telefax 08741 9604-99
vilsbiburg@sehlhoff.eu