


# ENTWURFSPLANUNG

vom April 2020

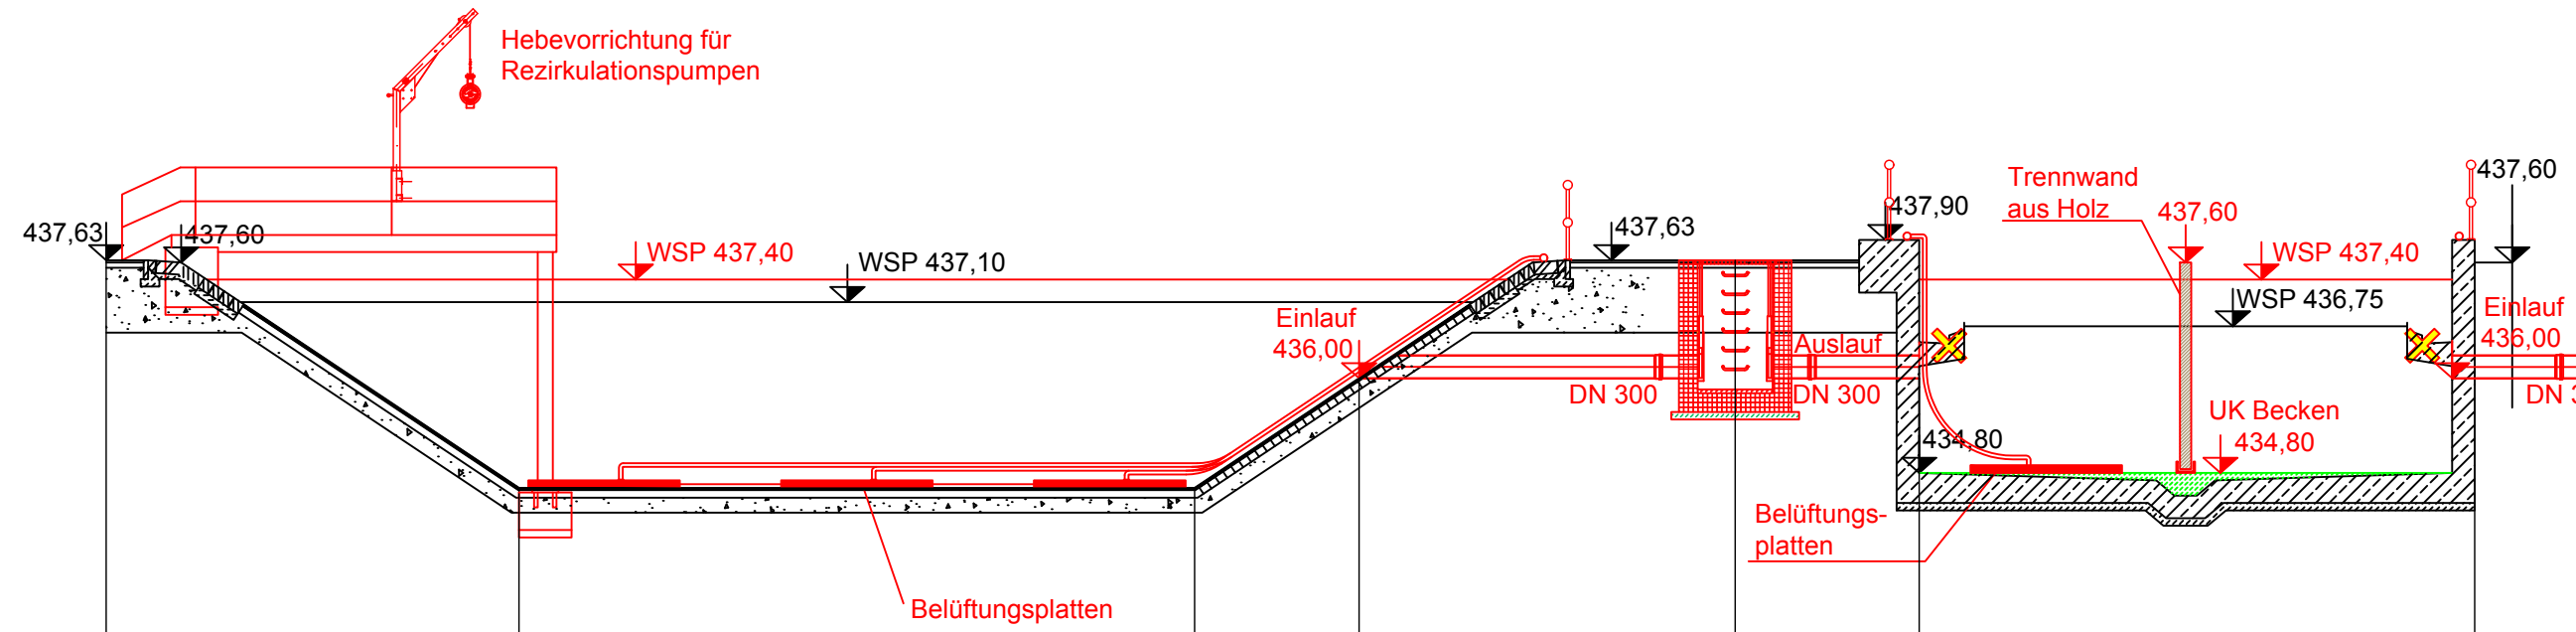

AENDERUNG	DATUM	INDEX	NAME

## INHALT **Hydraulischer Längsschnitt 2** (Grundlage Bestandsunterlagen vom 22.12.1997)

**BAUHERR** Markt Gangkofen  
Marktplatz 21/23  
84140 Gangkofen

**VORHABEN** Sanierung Kläranlage Gangkofen

<b>ANLAGE</b> 4.2	<b>MASSTAB</b> 1:100	<b>PLANGROESSE</b> 0,17 m2
<b>PLANNUMMER</b> 13491/06	<b>PROJEKTNUMMER</b> 13491	<b>BEARBEITET</b> Benanni
<b>DATUM</b> 6. April 2020	<b>DATEI</b> 13491_3_LS.dwg	<b>GEZEICHNET</b> Brehler
		<b>GEPRUEFT</b> Brandhorst

**UNTERSCHRIFT**

Entwurfsverfasser: Bauherr

### SEHLHOFF GMBH

Rachelstraße 53  
94315 Straubing  
www.sehlhoff.eu

Telefon 09421 9264-0  
Telefax 09421 9264-90  
straubing@sehlhoff.eu



\*Diese Zeichnung ist unser geistiges Eigentum. Sie darf gemäß §§1, 2 und 11ff UrnG und 823 BGB ohne unsere schriftliche Genehmigung weder vervielfältigt und unbefugt verwendet, noch Dritten zur Einsicht überlassen oder in sonstiger Weise inhaltlich mitgeteilt werden.\*

Km	0+000	0+005,5	0+014,5	0+016,7	0+021,7	0+024,15	0+031,36
Urgelände / WSP	437,63	437,10	437,10	437,10	437,63	437,90	437,10
Deckelhöhe (müNN)	437,40				437,63		437,40
Sohlhöhe (müNN)			436,00		435,80	436,00	434,50
Tiefe (m)			2,80		1,83	1,84	2,90
Haltungslänge (m)				5,01		2,45	
Gefälle (‰)							
Nennweite				DN 300		DN 300	