

Markt: Gangkofen
Landkreis: Rottal-Inn
Regierungsbezirk: Niederbayern

FLÄCHENNUTZUNGSPLAN MIT INTEGRIERTEM LANDSCHAFTSPLAN

Deckblatt Nr. 31

1. Verfahren:

Aufstellungsbeschluss am: _____

Vorentwurf gebilligt am: _____

Bürgerbeteiligung: vom _____ bis _____

Fachstellenbeteiligung: vom _____ bis _____

Billigungs- u. Auslegungsbeschluss am: _____

Öffentliche Auslegung: vom _____ bis _____

Bedenken und Anregungen Beschluss am: _____

Feststellungsbeschluss am: _____

Gangkofen, den _____

1. Bürgermeister Matthäus Mendl

2. Genehmigung:

Das Landratsamt Rottal-Inn hat den Flächennutzungsplan (Deckblatt Nr. XX) mit Bescheid vom _____ gemäß § 6 BauGB genehmigt.

Pfarrkirchen, den _____

3. Bekanntmachung:

Gangkofen, den _____

1. Bürgermeister Matthäus Mendl

Architekturbüro
Gerhard Bichler
Eggenfeldener Straße 9
84140 Gangkofen
Tel.: 0 87 22 / 96 99 7-0

Gangkofen, den 06.07.17

Geändert am _____

Maßstab: 1/5.000

Legende

MD


Dorfgebiet

Grünfläche

Verkehrsfläche


Geltungsbereich
der Änderung

Ausschnitt aus dem rechtsgültigen Flächennutzungsplan

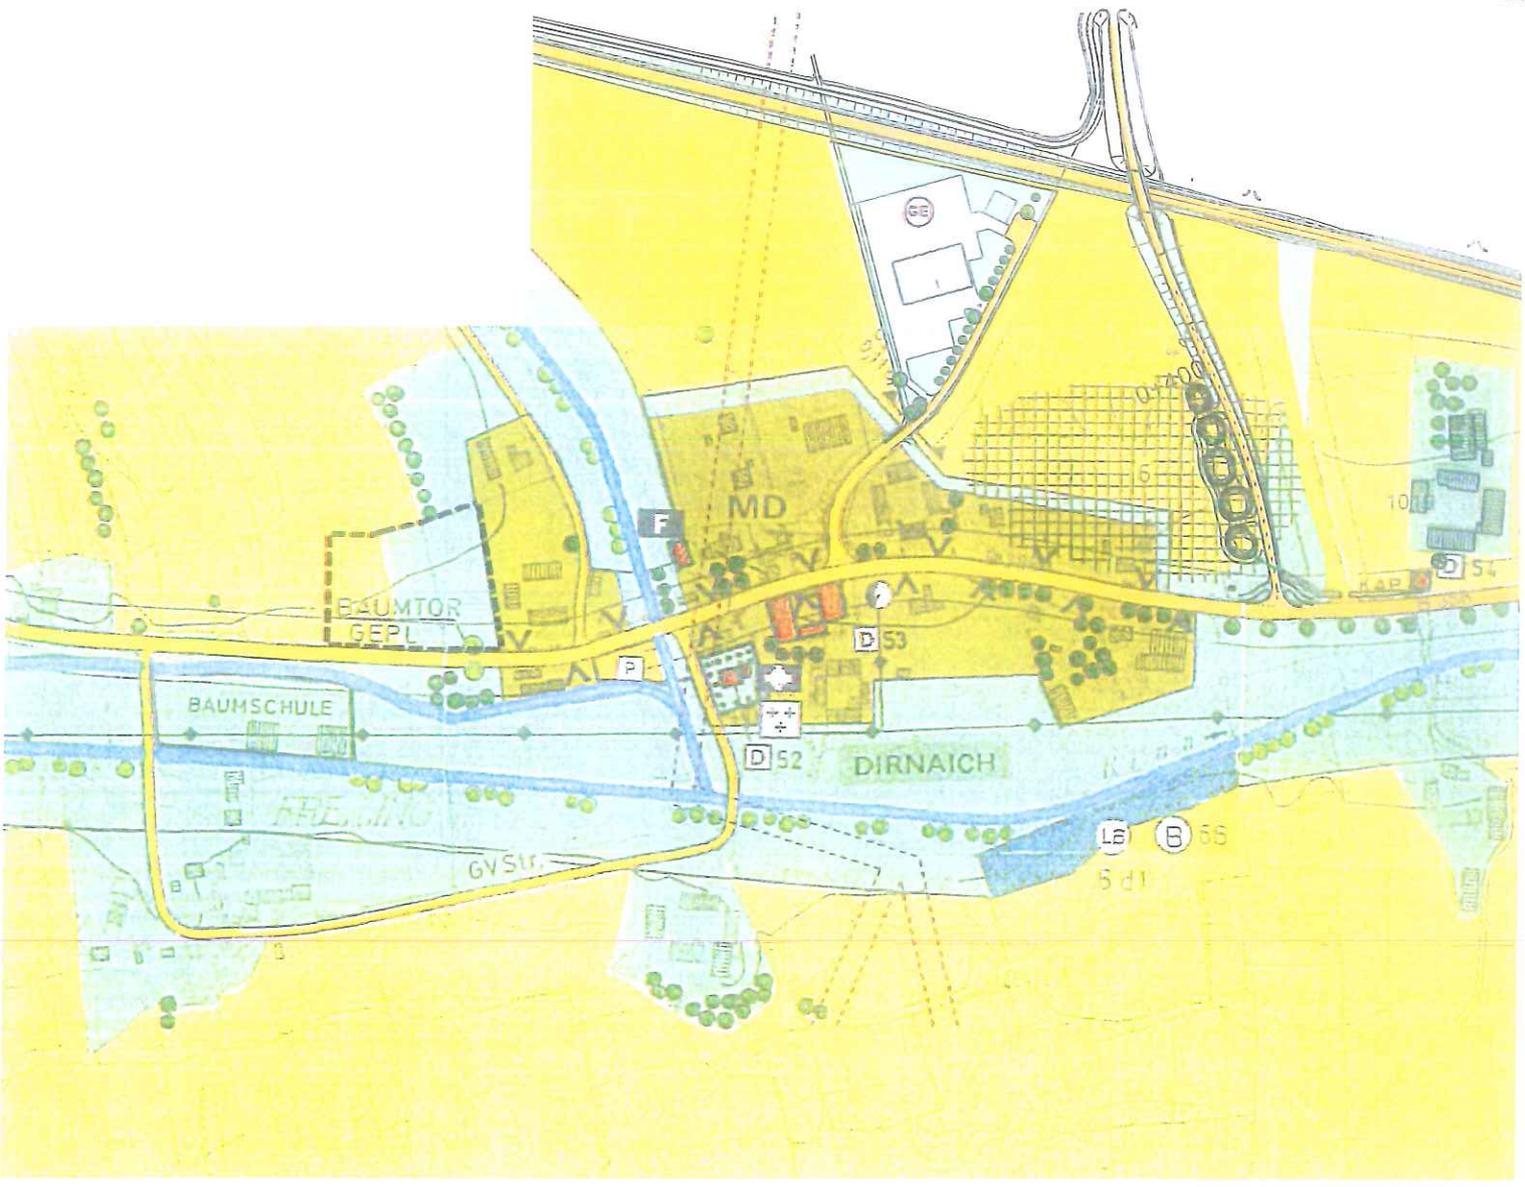

M 1:5000

Flächennutzungsplan Fortschreibung

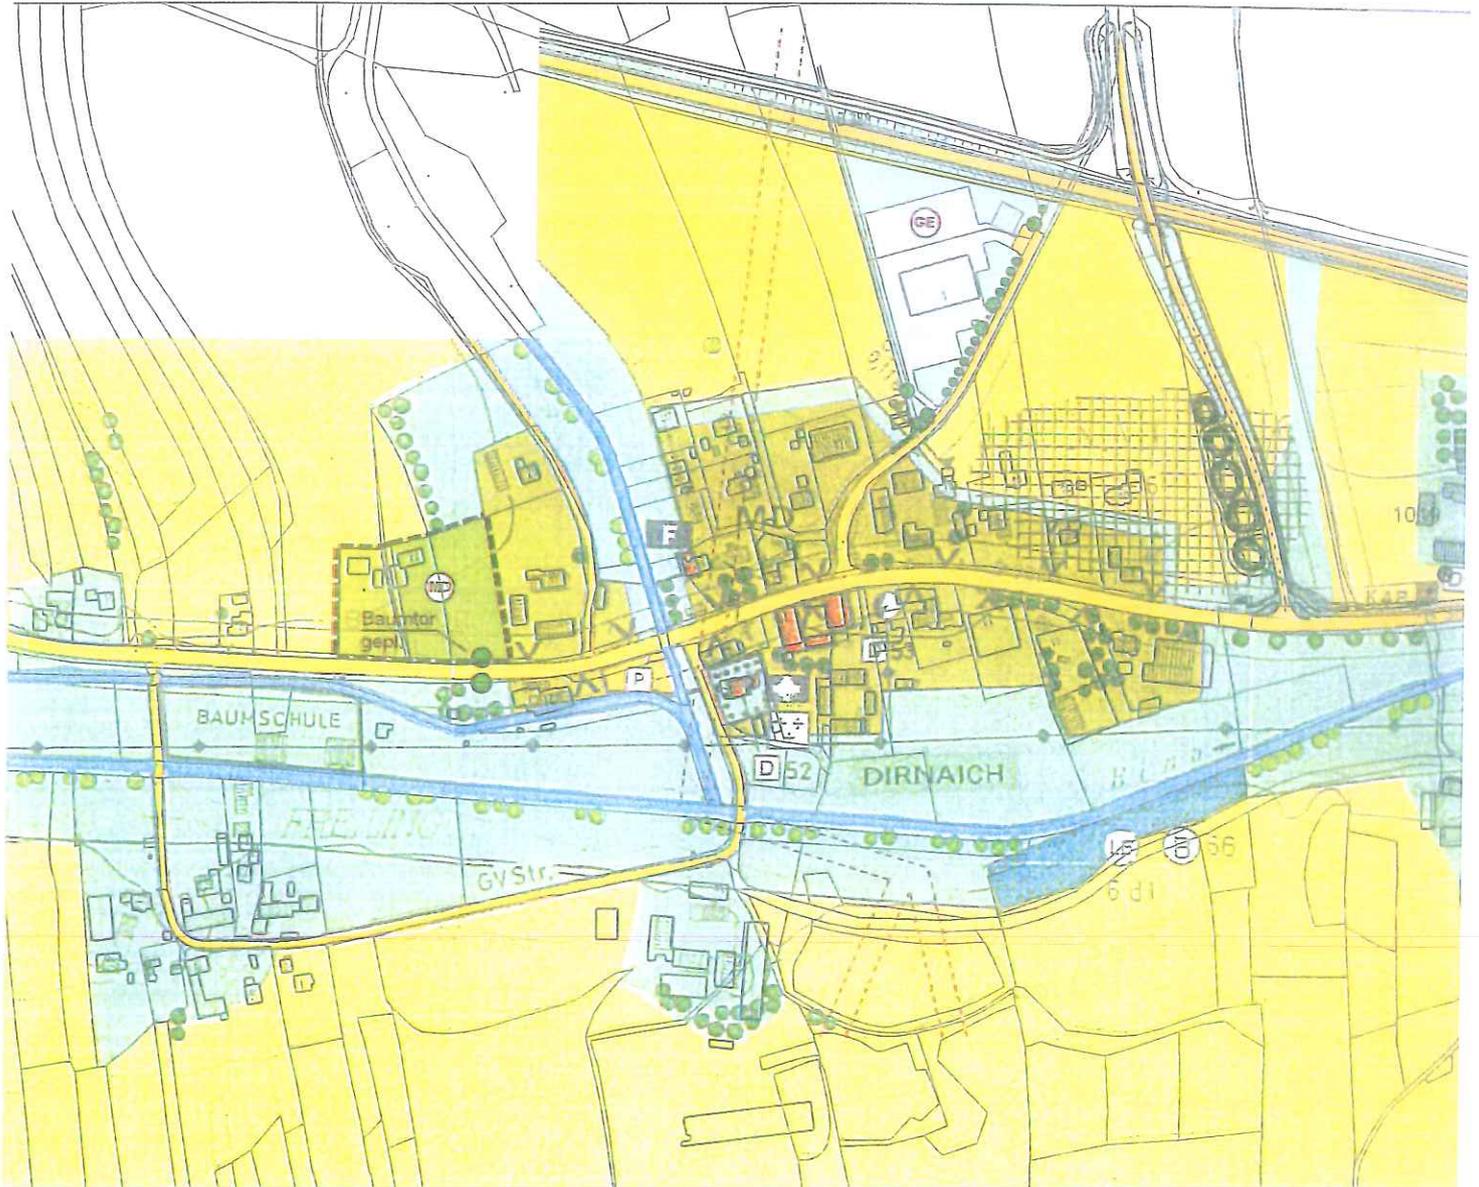

M 1:5000