



Schnitt A-A

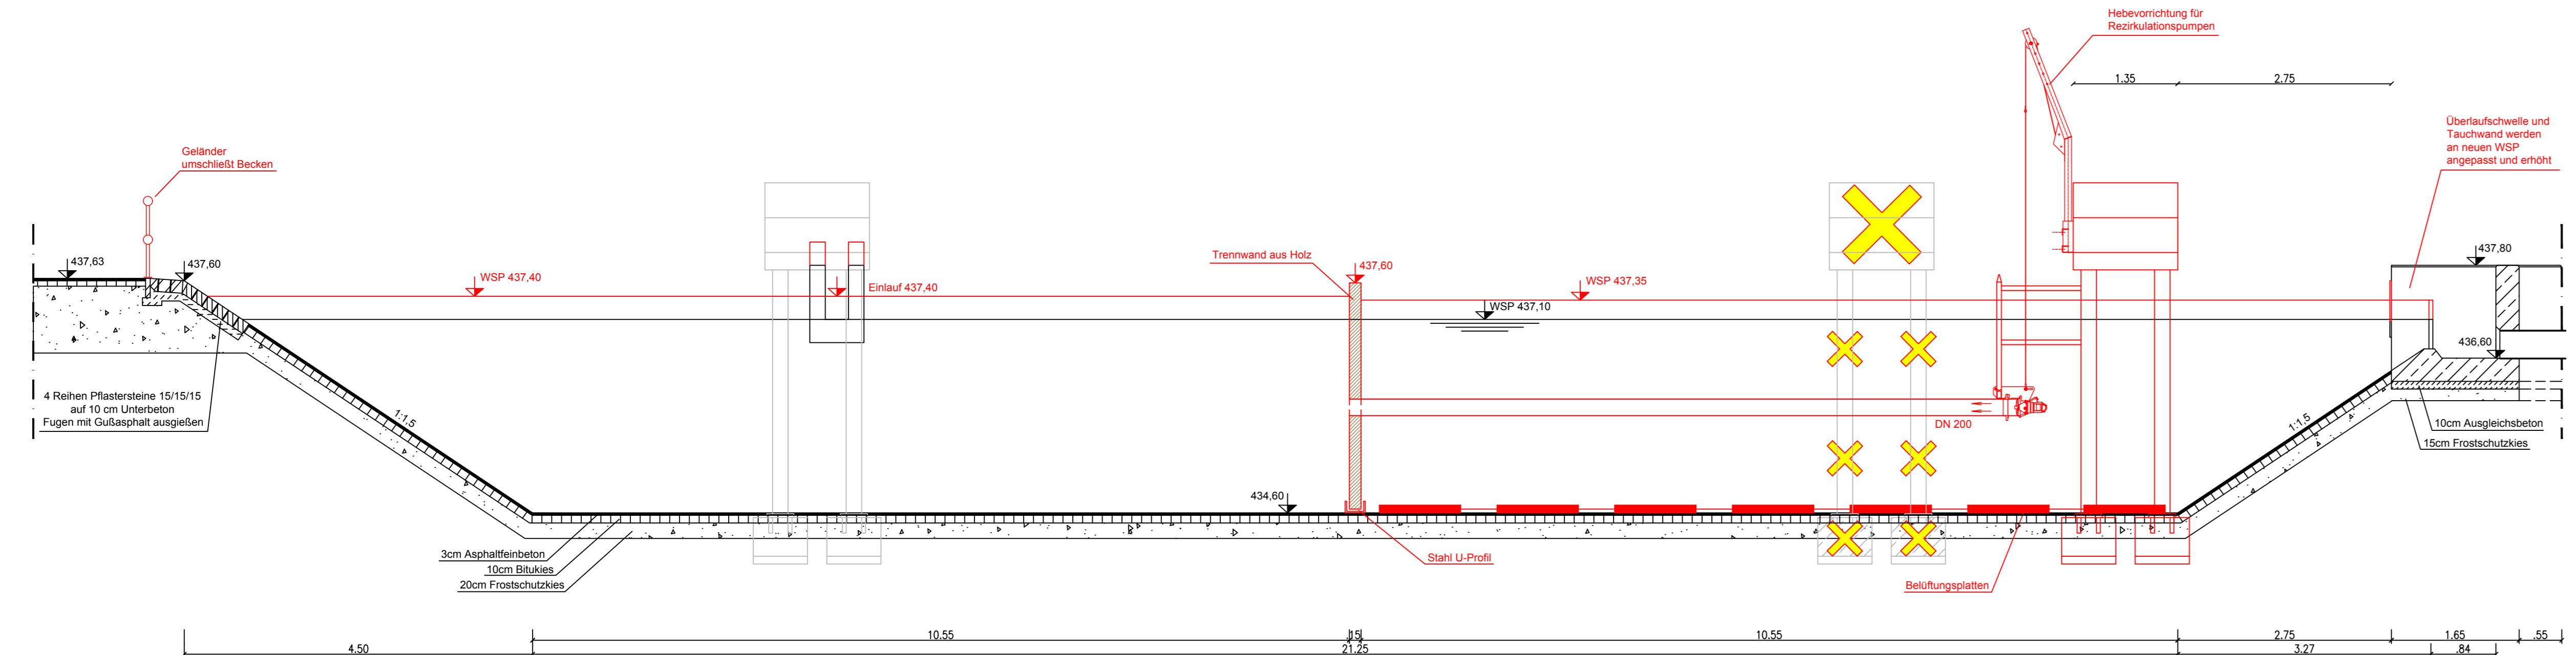

Schnitt B-B

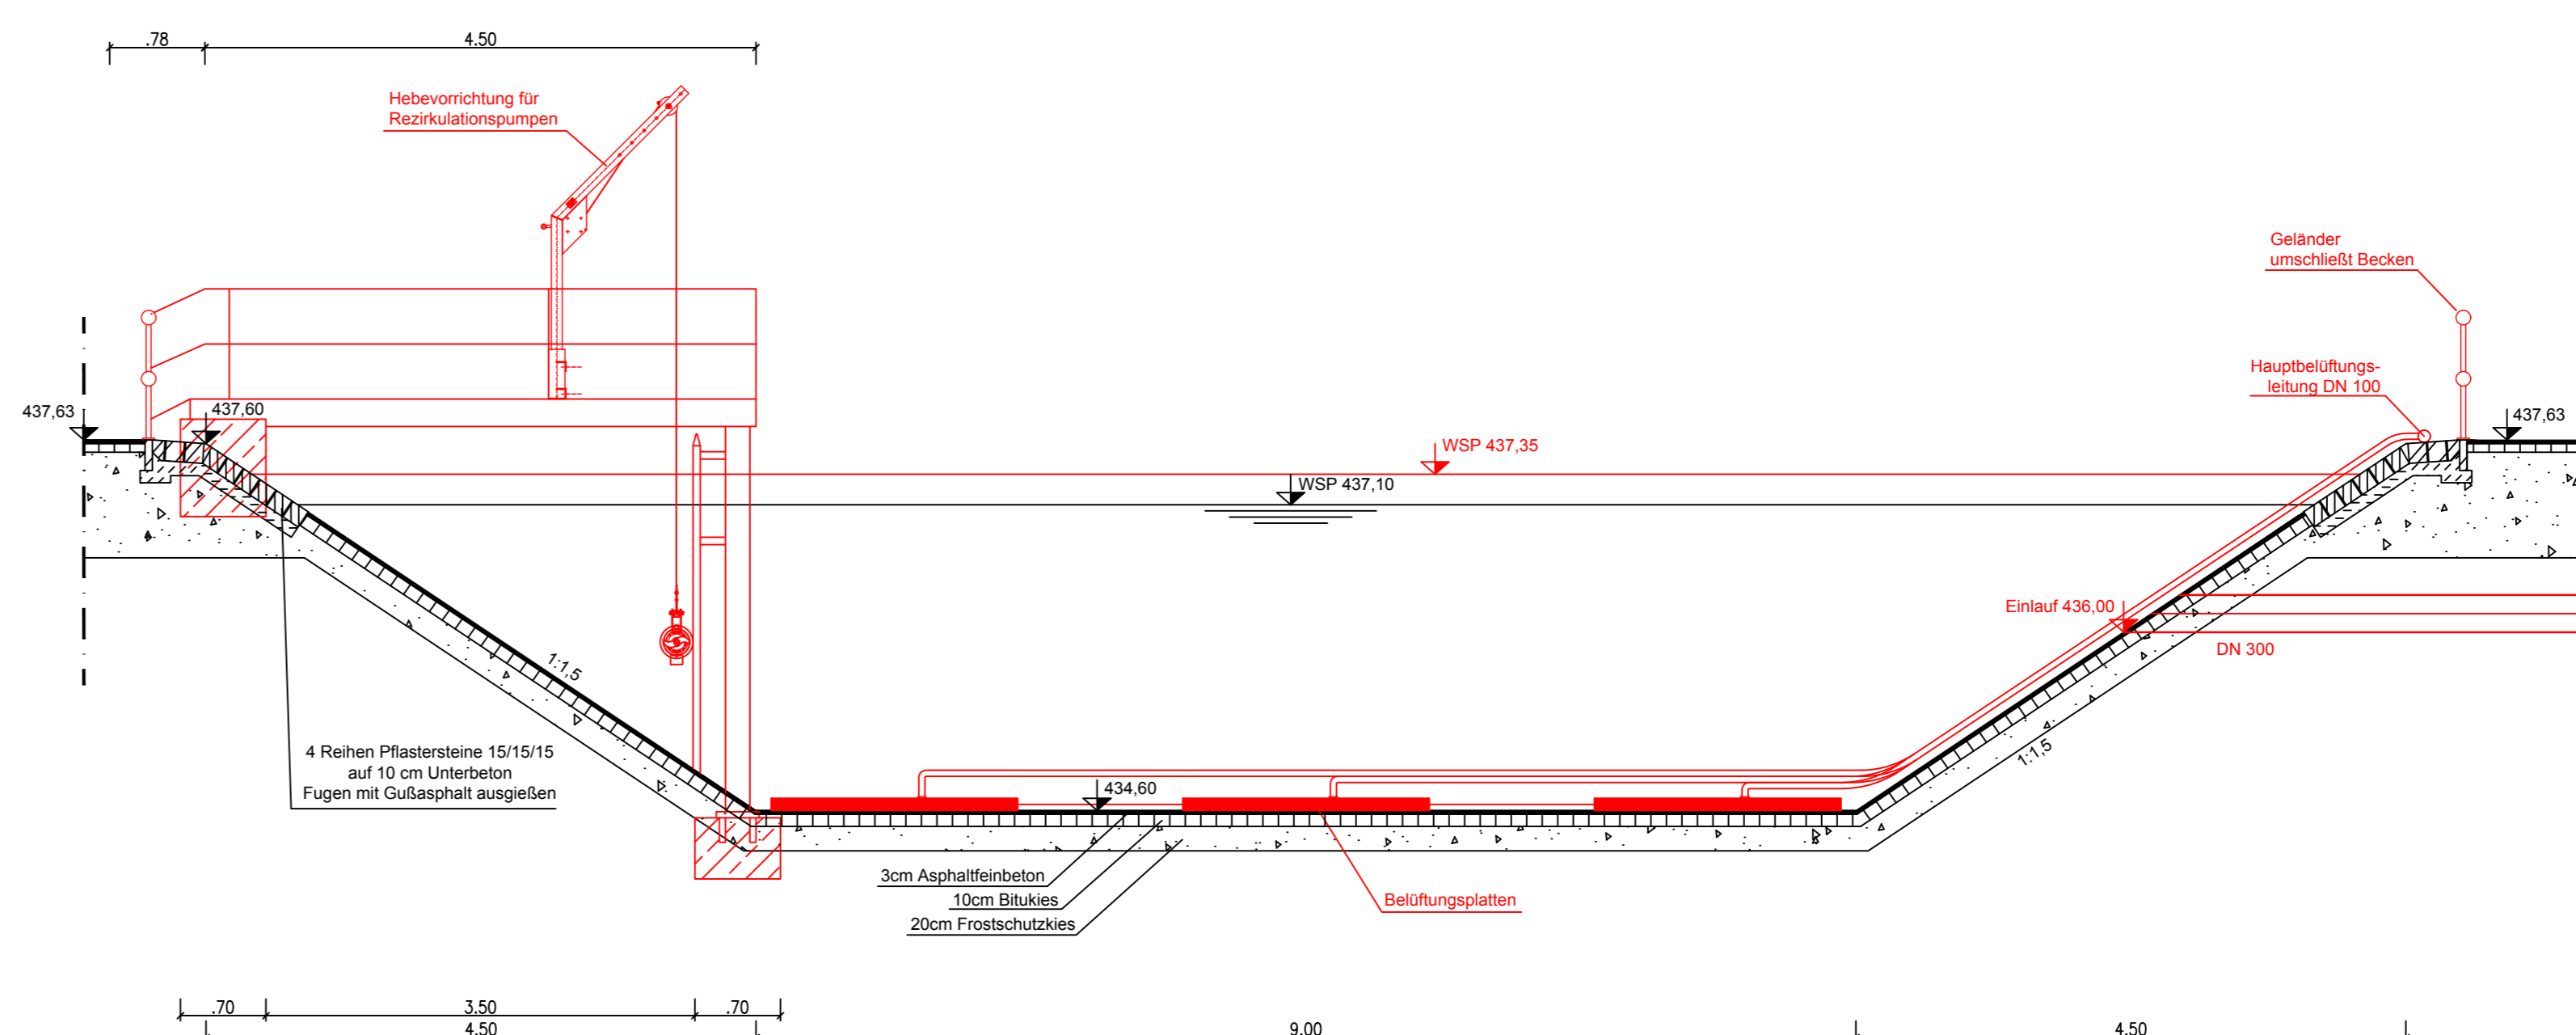

ÄNDERUNG	DATUM	INDEX	NAME

INHALT	Schnitte Belebungsbecken I (Grundlage Bestandsunterlagen vom 22.12.1997)				
BAUHERR	Markt Gangkofen Marktplatz 21/23 84140 Gangkofen				
VORHABEN	Sanierung Kläranlage Gangkofen				
ANLAGE	5.1	MASSSTAB	1:50	PLANGROSSE	0.45 m ²
PLANNUMMER	13491/07	PROJEKTNUMMER	13491	BEARBEITET	Benanni
DATUM	6. April 2020	GEZEICHNET	Brehler	GEPRÜFT	Brandhorst
UNTERSCHRIFT	Entwurfsverfasser	DATEI	13491_3_DT_Belebungsbecken.dwg	Bauherr	

SEHLHOFF GMBH
 Rachelstraße 53
 94315 Straubing
 www.sehloff.eu

Telefon 09421 9264-0
 Telefax 09421 9264-90
 straubing@sehloff.eu



Diese Zeichnung ist unser geistiges Eigentum. Sie darf demnach § 12 und 111 UNG
 und § 23 BGB ohne unsere schriftliche Genehmigung weder vervielfältigt und
 veröffentlicht, noch Dritten zur Einsicht überlassen oder in sonstiger Weise
 öffentlich zugänglich gemacht werden.