


- Legende**
- Markterkundung
 - Istversorgung 16 Mbit/s
 - Istversorgung 30 Mbit/s
 - Anschlusspunkt
 - Bahnstrecke
 - Gemeindegrenze

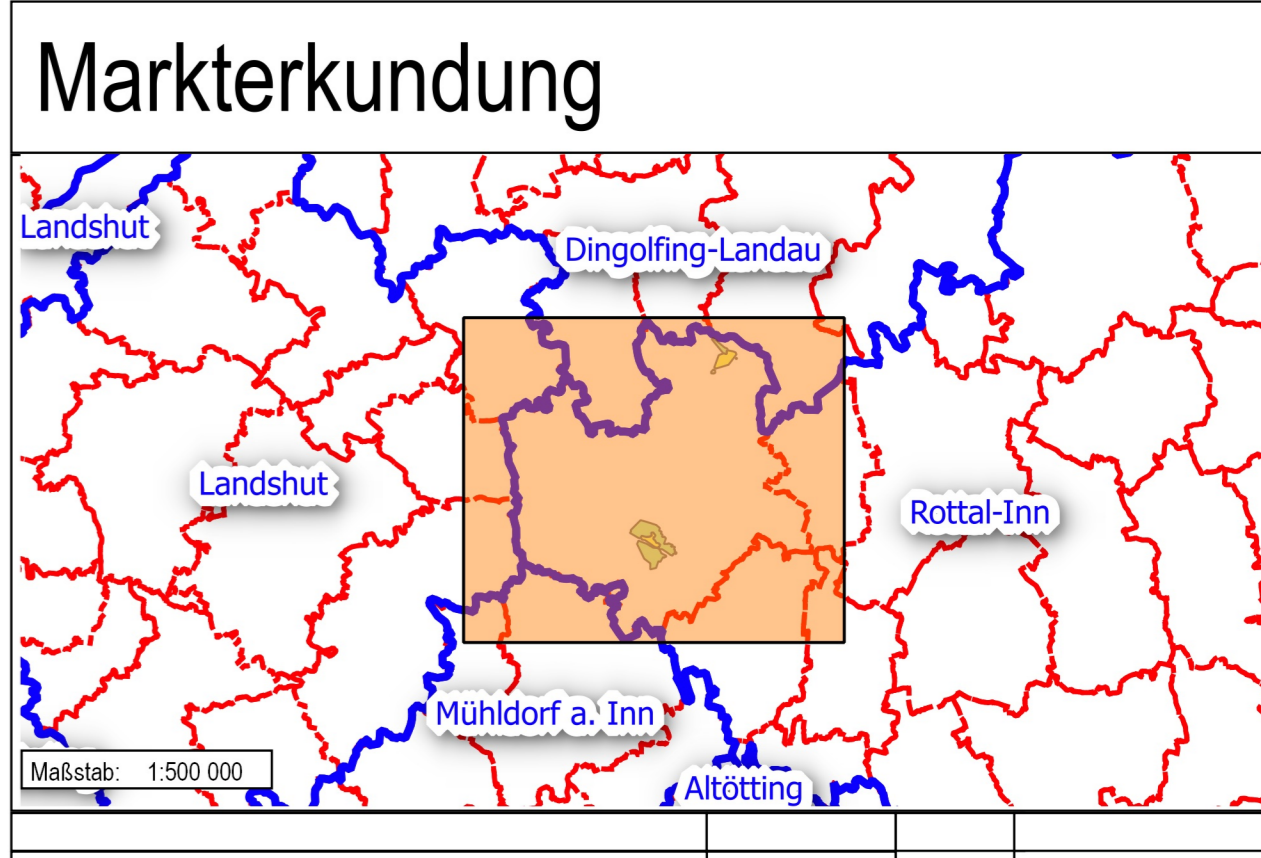

| ÄNDERUNG | DATUM | INDEX | NAME |
|--|-------------------|-------------------------------|-----------------------|
| INHALT Istversorgung | | | |
| BAUHERR Markt Gangkofen Marktplatz 21 / 23 84140 Gangkofen | | VORHABEN Bundesförderprogramm | |
| ANLAGE | MASSSTAB 1:20 000 | PLANGRÖSSE | 1:20 000 |
| PLANNUMMER | PROJEKTNUMMER | BEARBEITET | 1:20 000 |
| DATUM | 25.01.2017 | GEZEICHNET | A. Eder |
| UNTERSCHRIFT | | GEPRÜFT | A. Graser |
| Entwurfverfasser | | DATUM | 170125_0P_Bestand.pdf |
| HPE Planung und Entwicklung GmbH | | Bauherr | |
| Bahnzaunweg 3b 84381 Johanneskirchen Tel.: +49 8564 96300-0 FAX: +49 8564 96300-12 www.hpe-planung.de info@hpe-planung.de | | | |

